Schnitt B-B

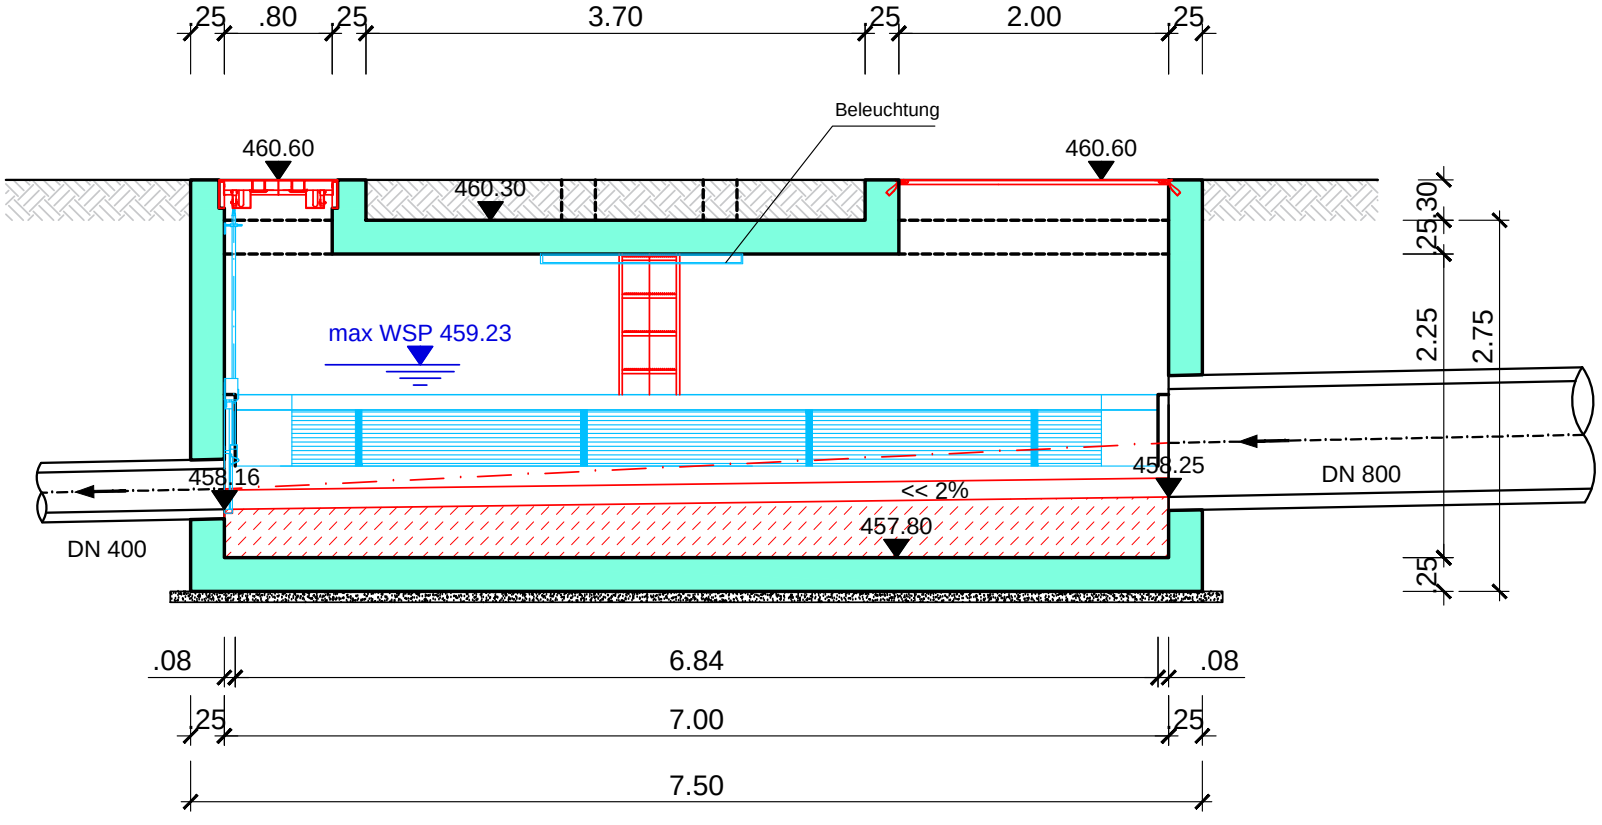
25
.80
25
3.70
25
2.00
25
Beleuchtung
460.60
460.60
460.30
max WSP 459.23
458.16
458.25
<< 2%
457.80
DN 400
DN 800
25
30
2.25
2.75
25
.08
6.84
.08
25
7.00
25
7.50