Schnitt B - B

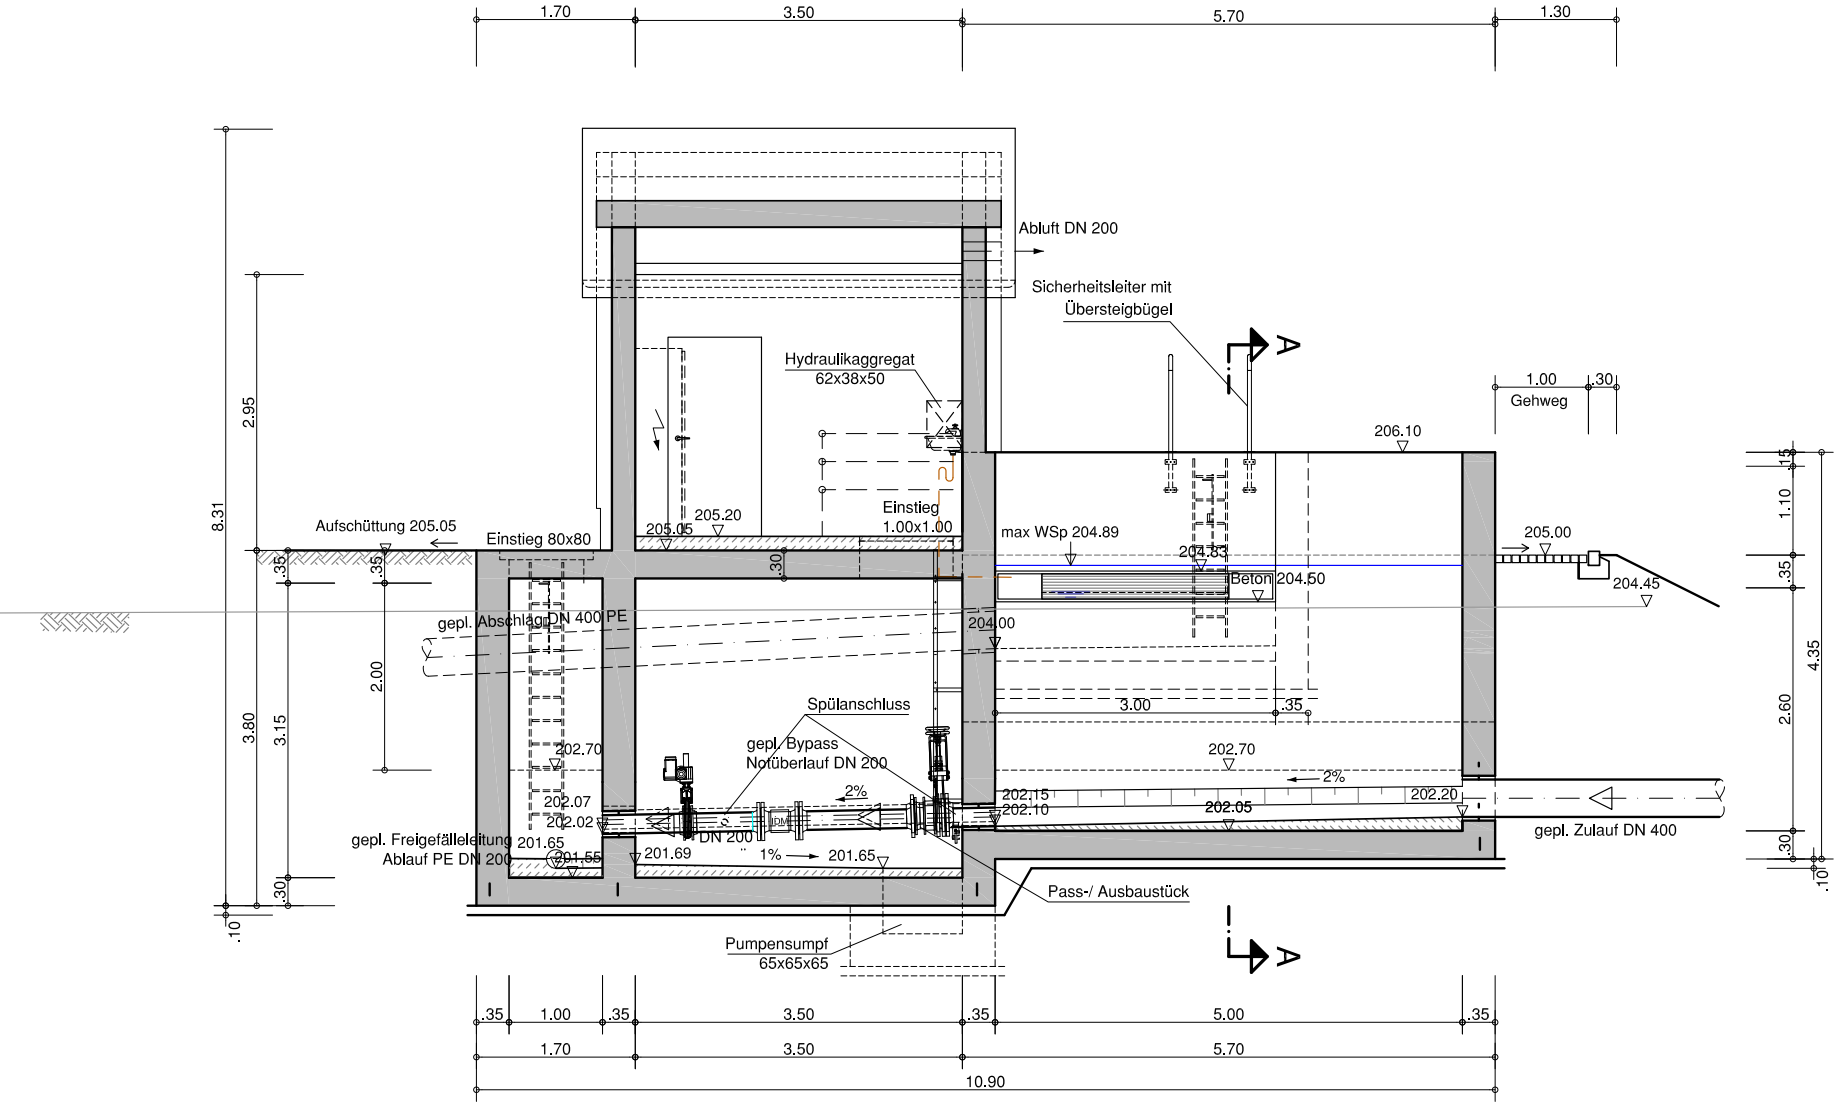
1.70
3.50
5.70
1.30
Abluft DN 200
Sicherheitsleiter mit
Übersteigbügel
Hydraulikaggregat
62x38x50
A
1.00
30
Gehweg
206.10
8.31
2.95
Aufschüttung 205.05
Einstieg 80x80
205.05
205.20
Einstieg
1.00x1.00
max WSp 204.89
204.83
205.00
204.45
Beton 204.50
204.00
gepl. Abschlag DN 400 PE
2.00
3.80
3.15
Spülanschluss
3.00
35
202.70
gepl. Bypass
Notüberlauf DN 200
2%
202.07
202.02
202.15
202.10
202.05
202.20
gepl. Freigefälleleitung
Ablauf PE DN 200
201.65
201.55
DN 200
201.69
1%
201.65
gepl. Zulauf DN 400
Pass-/ Ausbaustück
Pumpensumpf
65x65x65
1.10
4.35
2.60
.10
.30
.35
1.00
3.50
5.00
10.90