Draufsicht

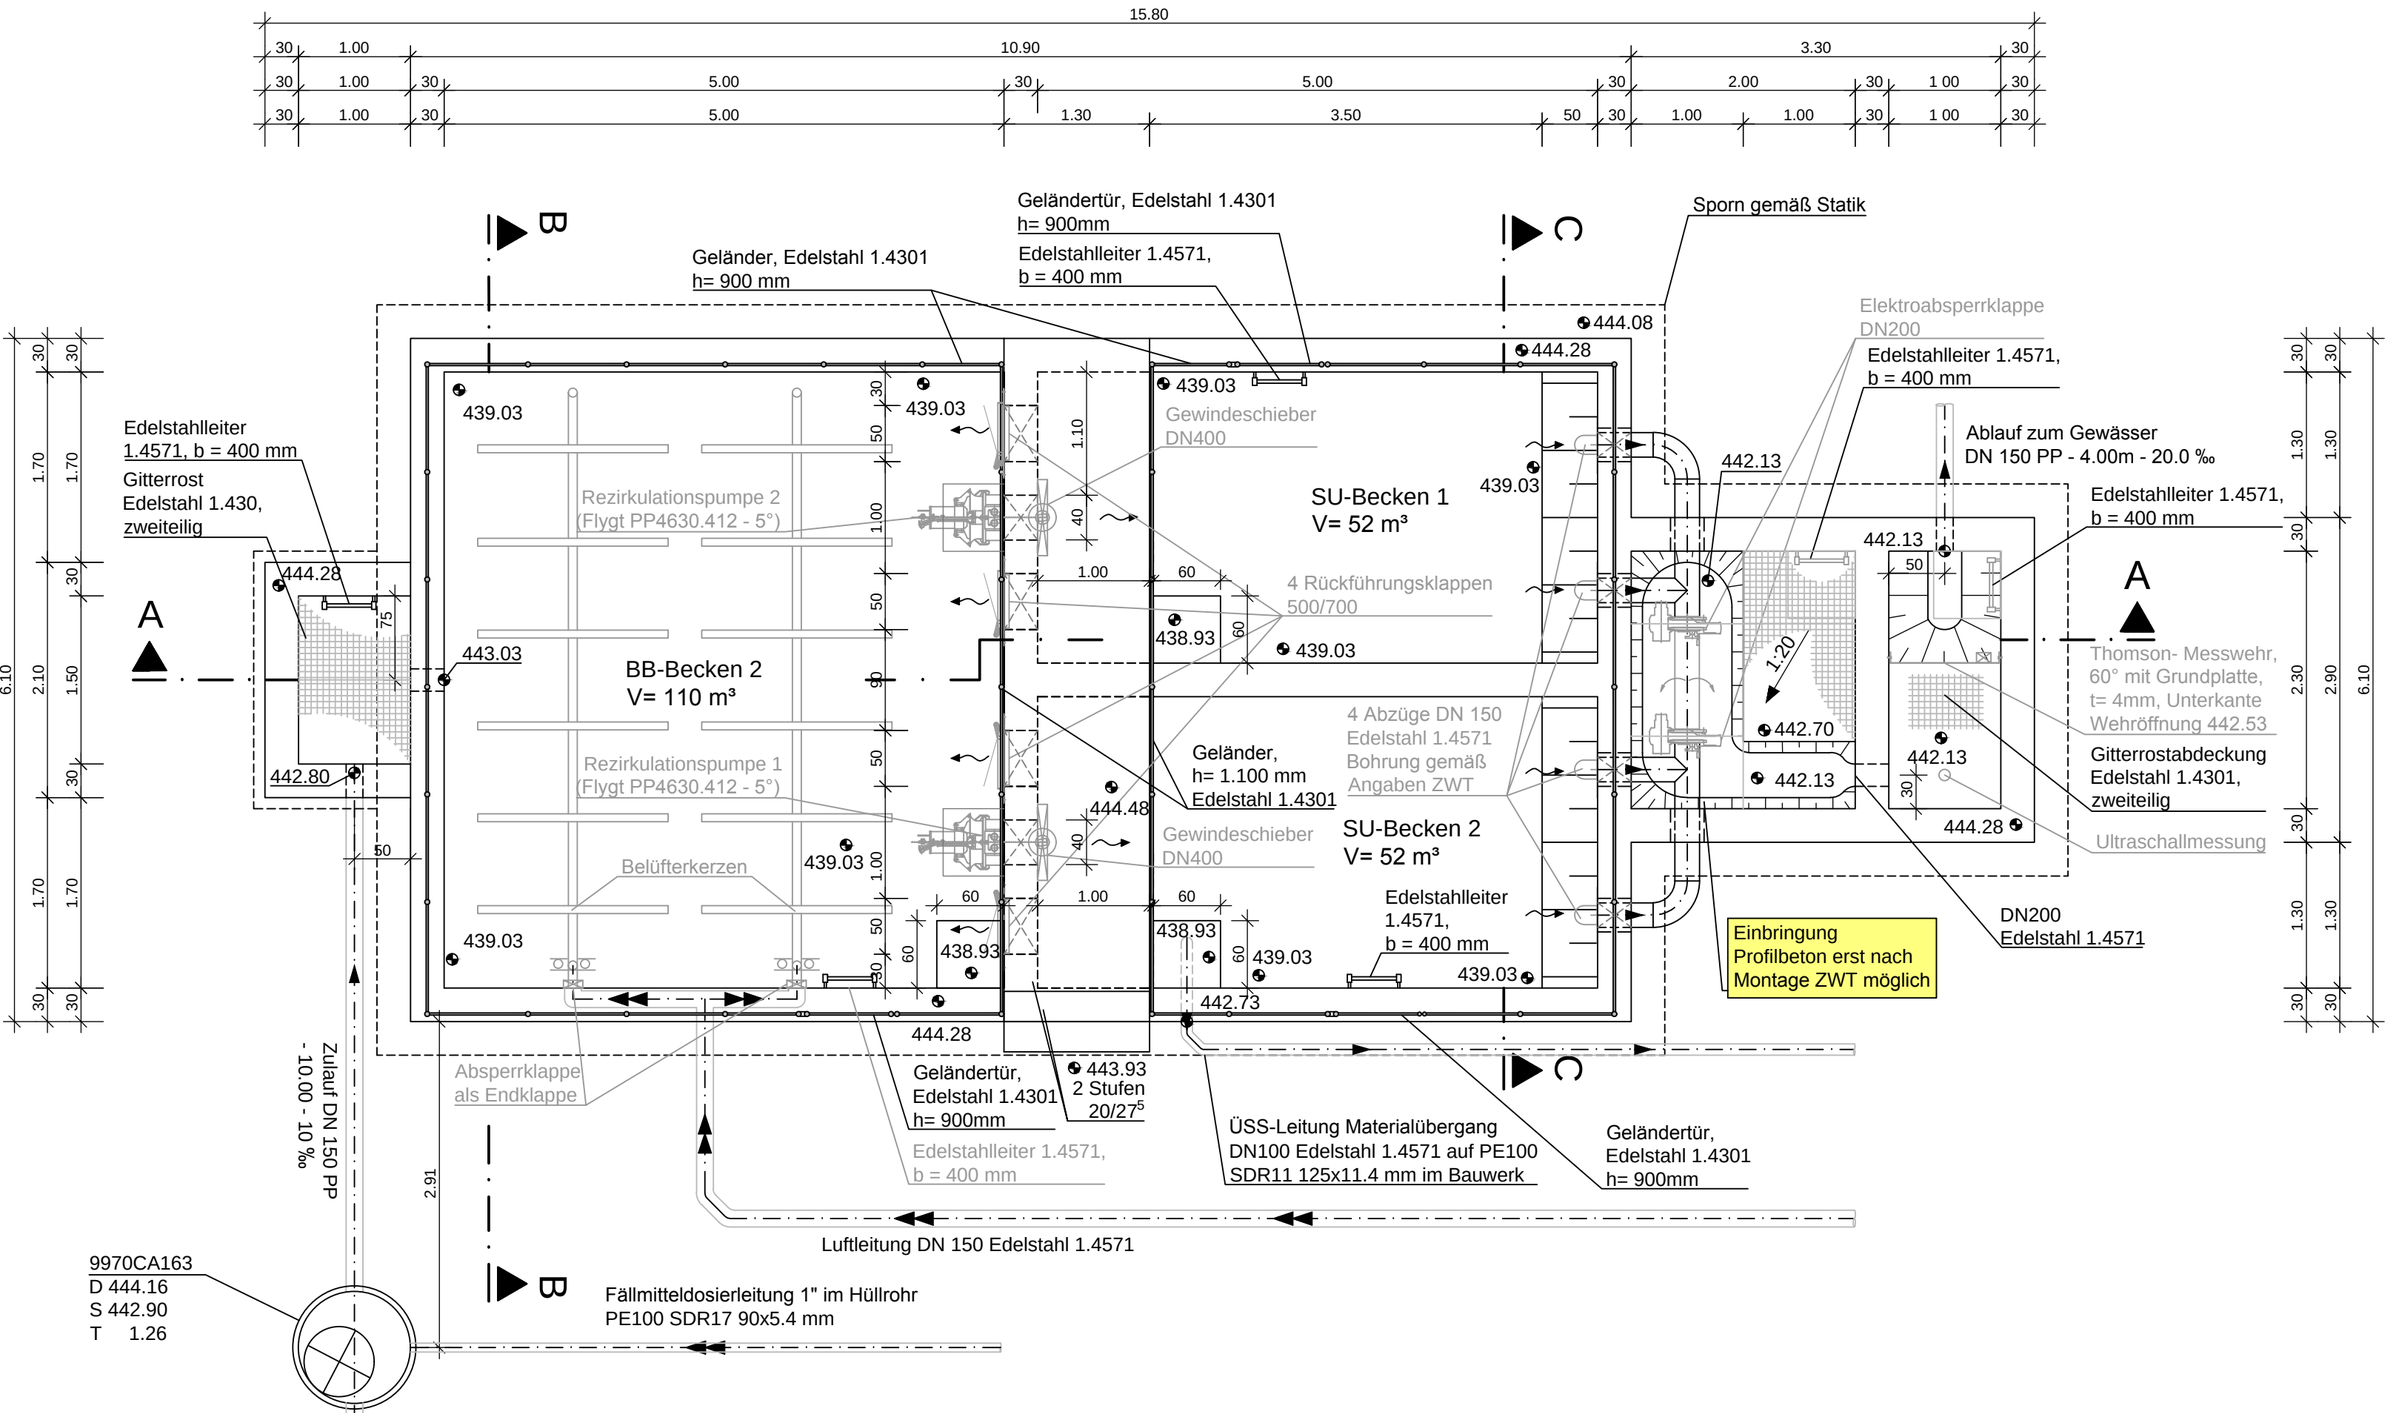
15.80
Geländertür, Edelstahl 1.4301
h= 900mm
Edelstahlleiter 1.4571,
b = 400 mm
Sporn gemäß Statik
Geländer, Edelstahl 1.4301
h= 900 mm
Elektroabsperrklappe
DN200
Edelstahlleiter 1.4571,
b = 400 mm
Ablauf zum Gewässer
DN 150 PP - 4.00m - 20.0 ‰
Edelstahlleiter
1.4571, b = 400 mm
Gitterrost
Edelstahl 1.430,
zweiteilig
Gewindeschieber
DN400
SU-Becken 1
V= 52 m³
Rezirkulationspumpe 2
(Flygt PP4630.412 - 5°)
4 Rückführungsklappen
500/700
BB-Becken 2
V= 110 m³
Rezirkulationspumpe 1
(Flygt PP4630.412 - 5°)
4 Abzüge DN 150
Edelstahl 1.4571
Bohrung gemäß
Angaben ZWT
Geländer,
h= 1.100 mm
Edelstahl 1.4301
SU-Becken 2
V= 52 m³
Belüfterkerzen
Thomson- Messwehr,
60° mit Grundplatte,
t= 4mm, Unterkante
Wehröffnung 442.53
Gitterrostabdeckung
Edelstahl 1.4301,
zweiteilig
Ultraschallmessung
DN200
Edelstahl 1.4571
Einbringung
Profilbeton erst nach
Montage ZWT möglich
Absperrklappe
als Endklappe
Zulauf DN 150 PP
- 10.00 - 10 ‰
Geländertür,
Edelstahl 1.4301
h= 900mm
443.93
2 Stufen
20/27
Edelstahlleiter 1.4571,
b = 400 mm
ÜSS-Leitung Materialübergang
DN100 Edelstahl 1.4571 auf PE100
SDR11 125x11.4 mm im Bauwerk
Luftleitung DN 150 Edelstahl 1.4571
9970CA163
D 444.16
S 442.90
T 1.26
Fällmitteldosierleitung 1" im Hüllrohr
PE100 SDR17 90x5.4 mm
1:20