DETAIL B
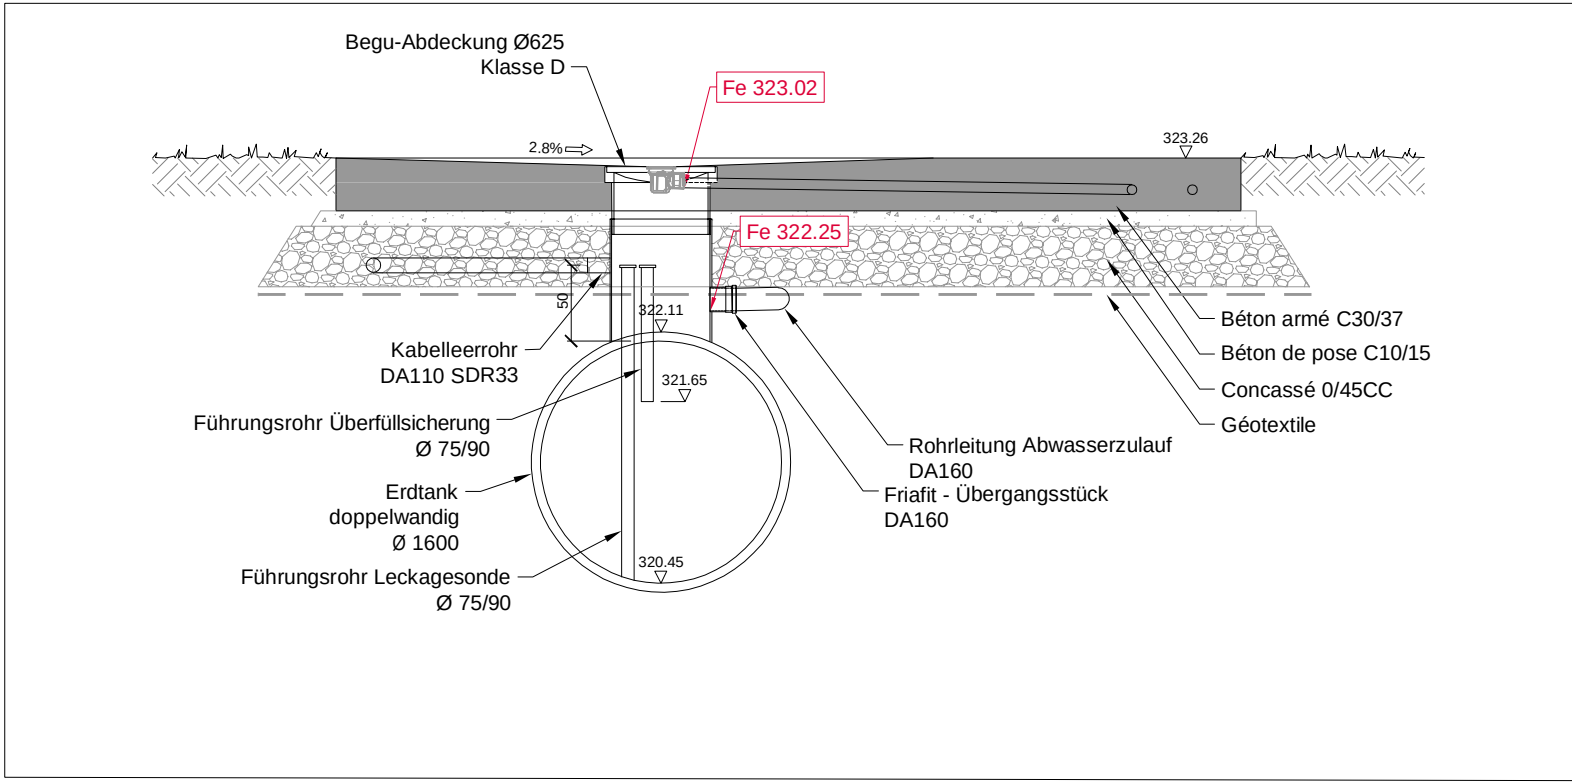
(ECHELLE: 1:50)