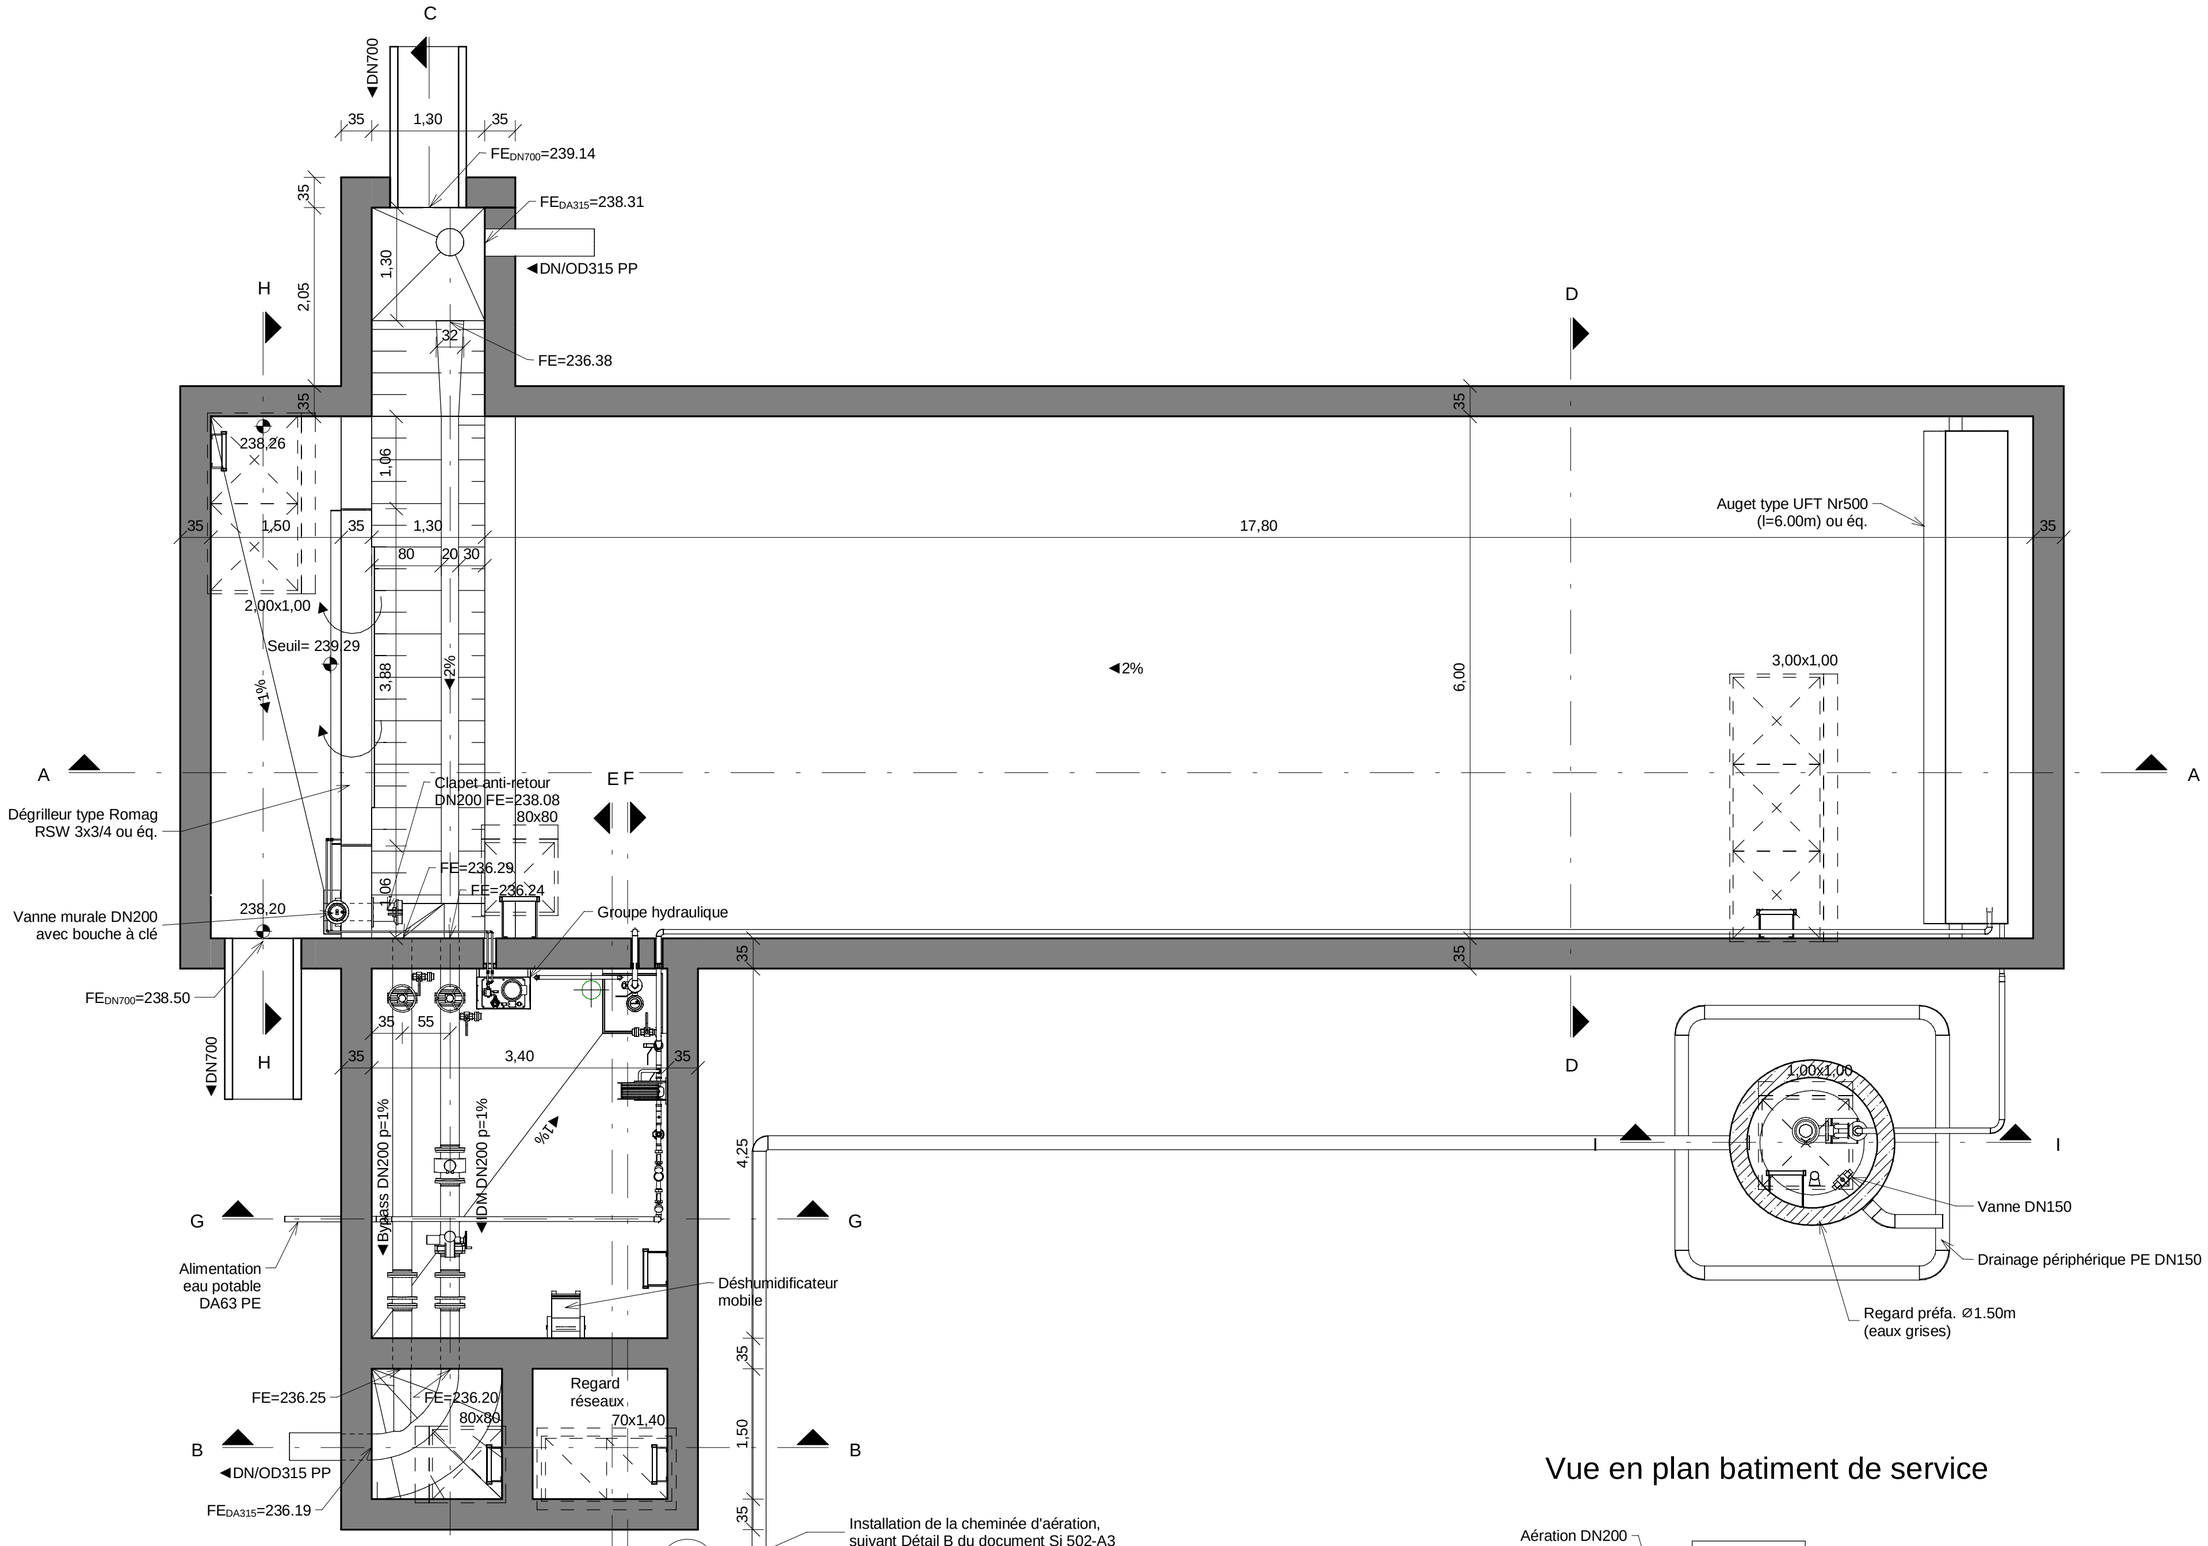

Vue en plan batiment de service