Grundriss KG
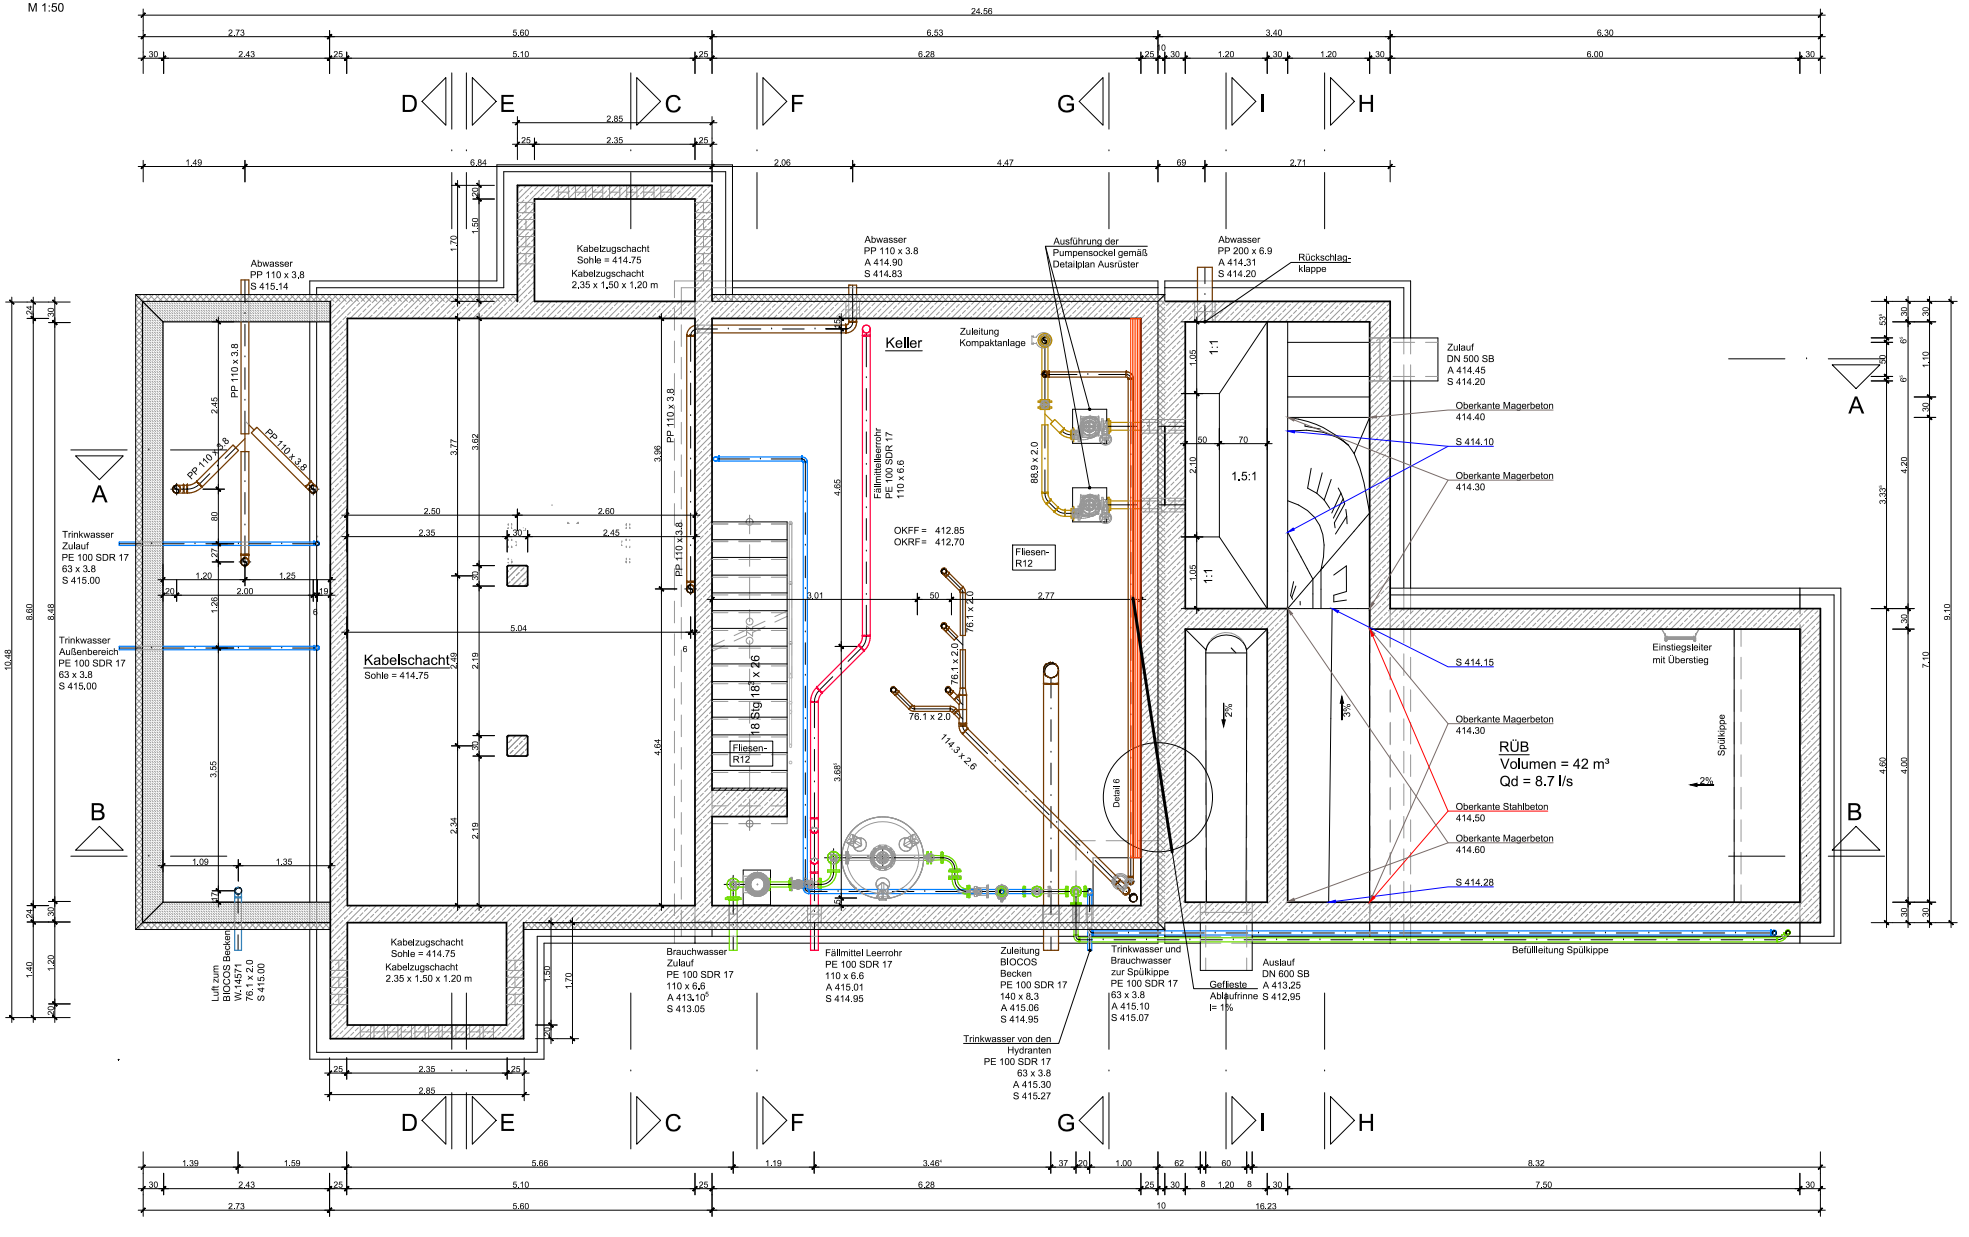
M 1:50