Grundriss EG
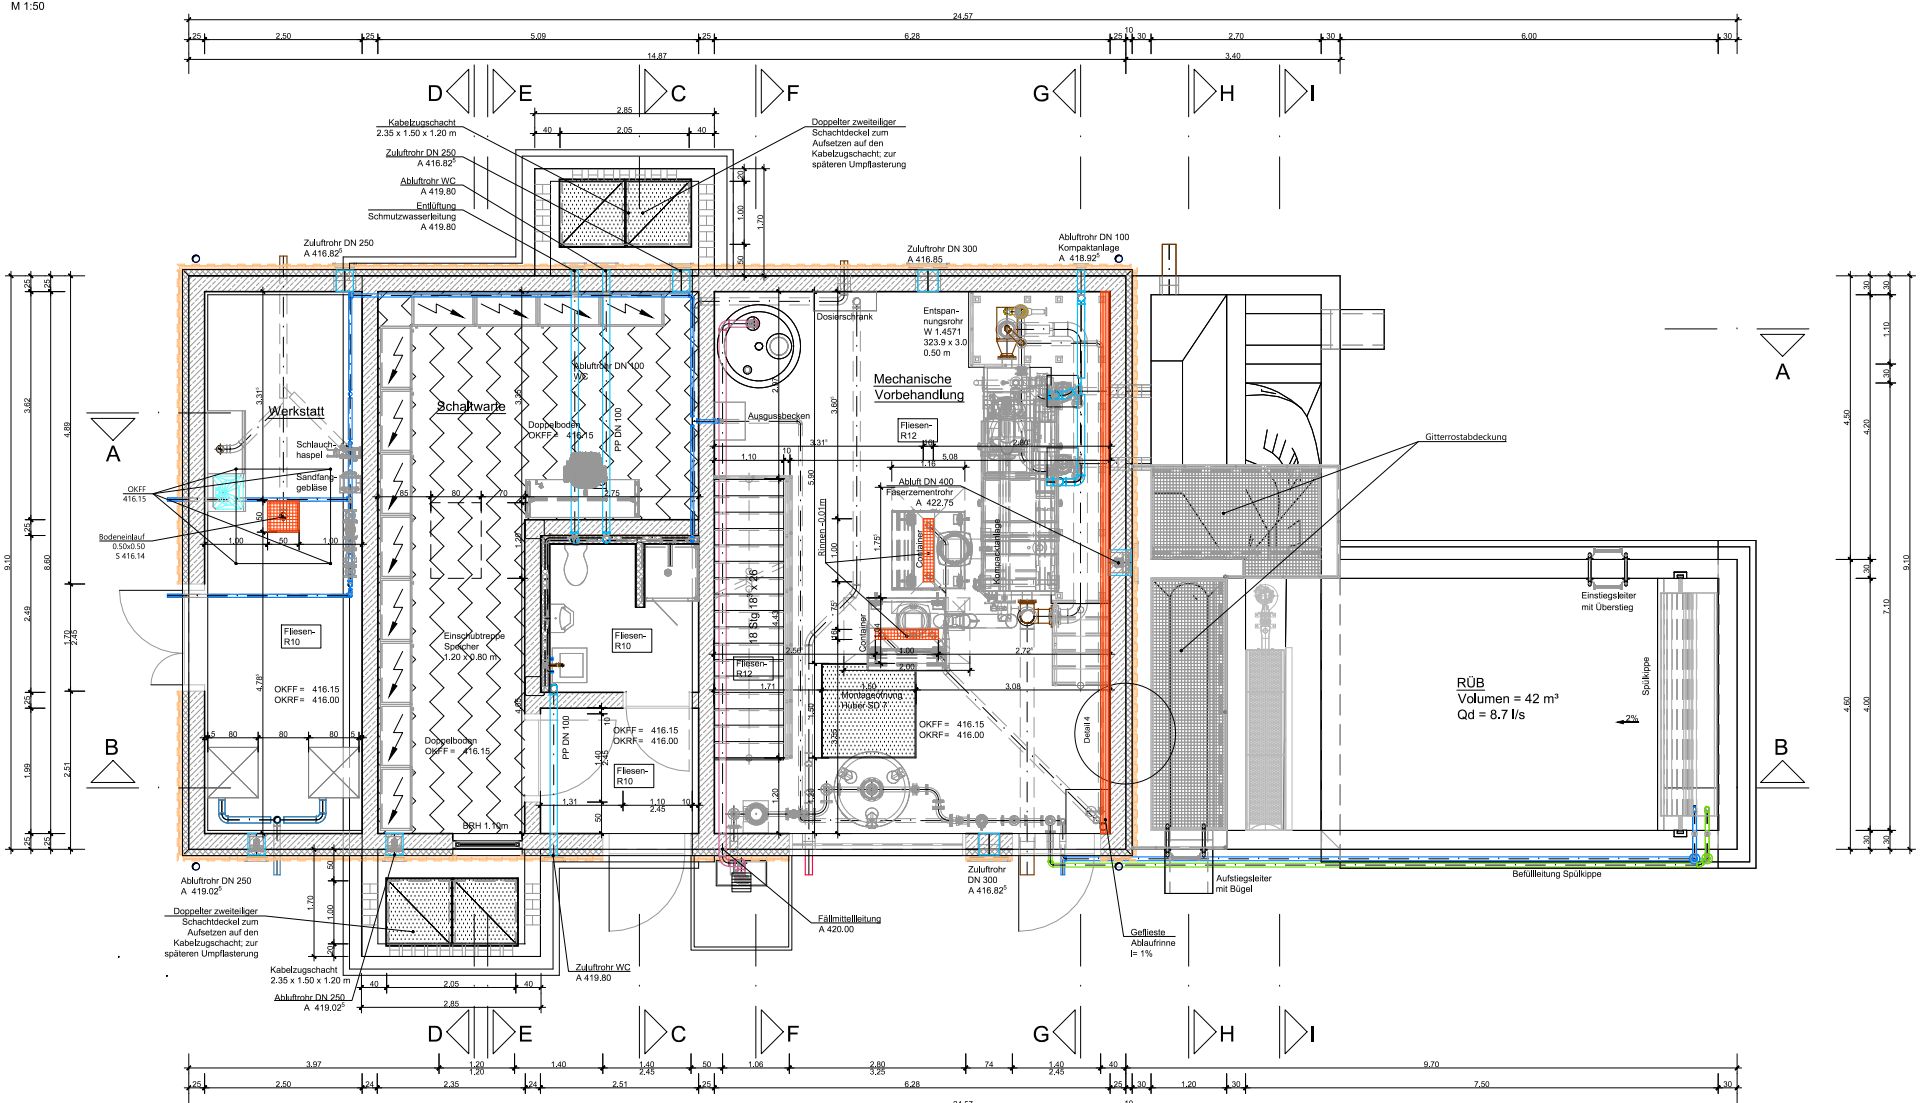
M 1:50