Schnitt H - H
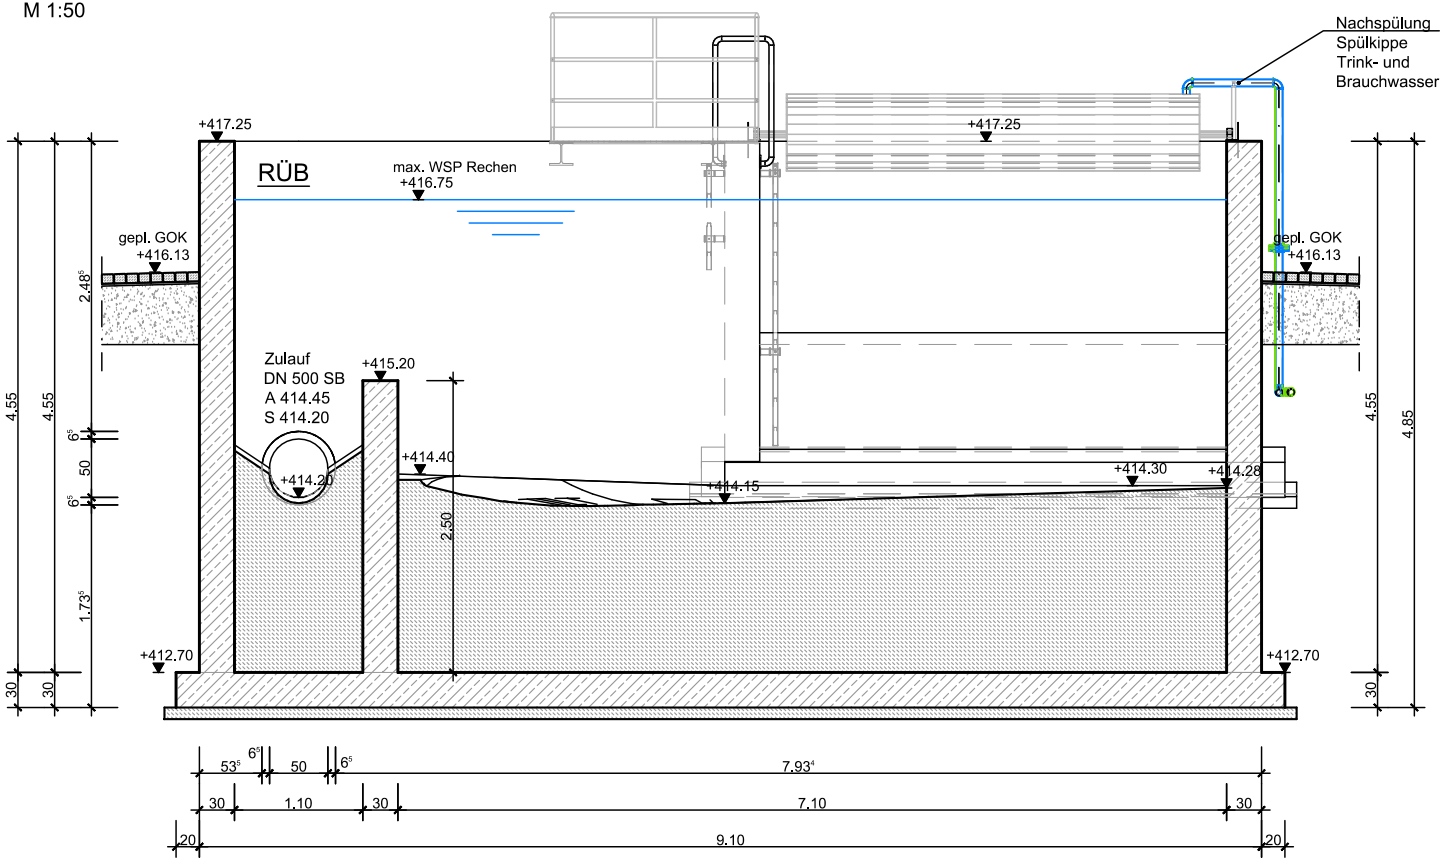
M 1:50