Schnitt A-A
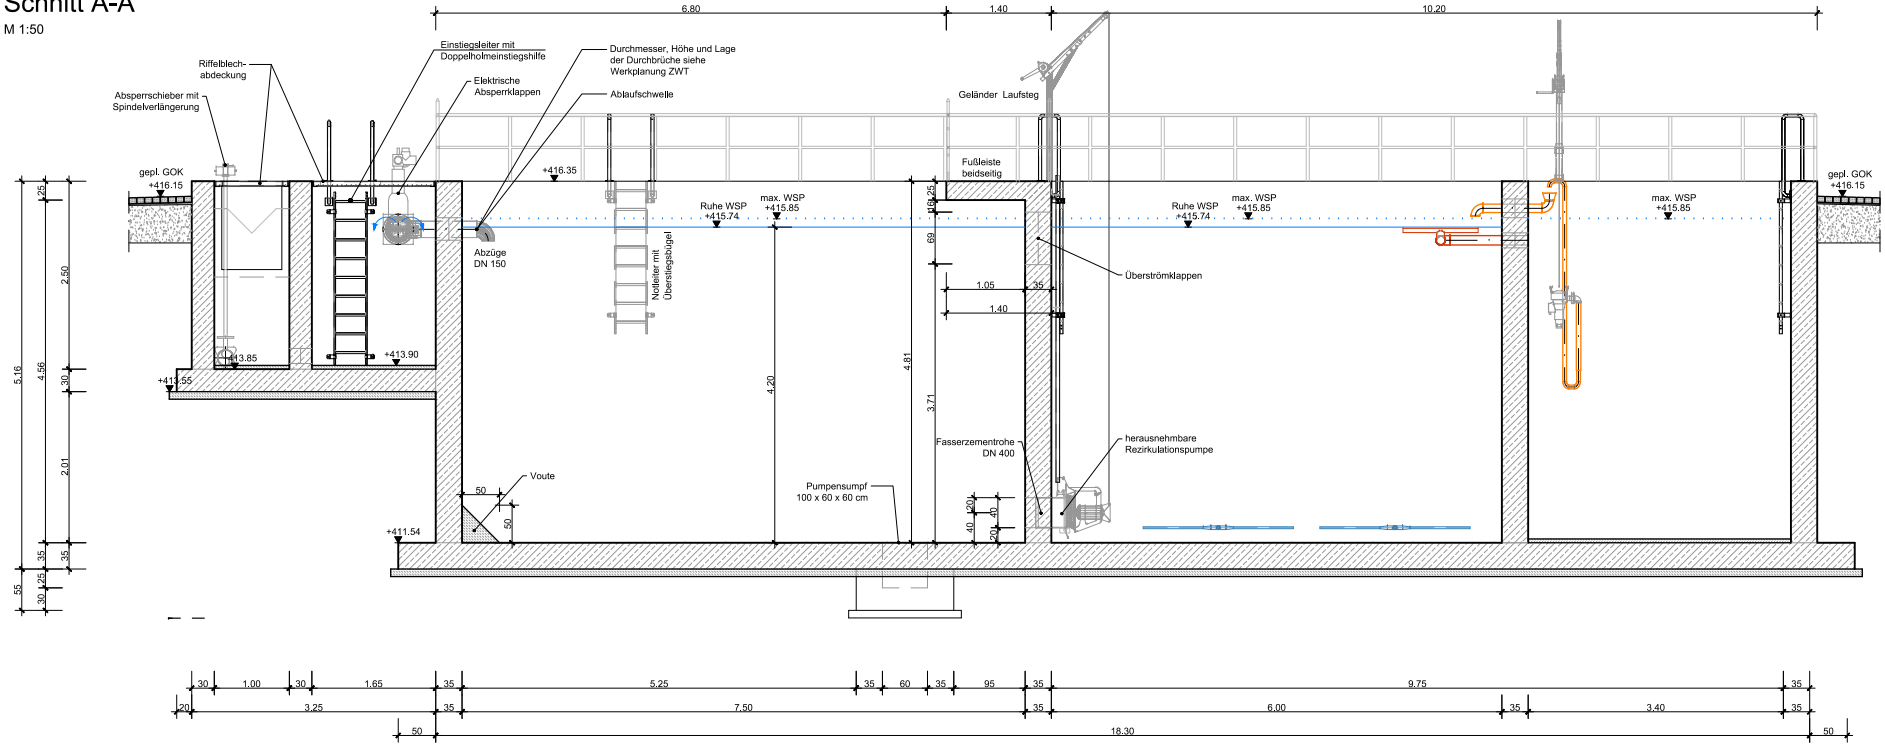
M 1:50