Schnitt D - D

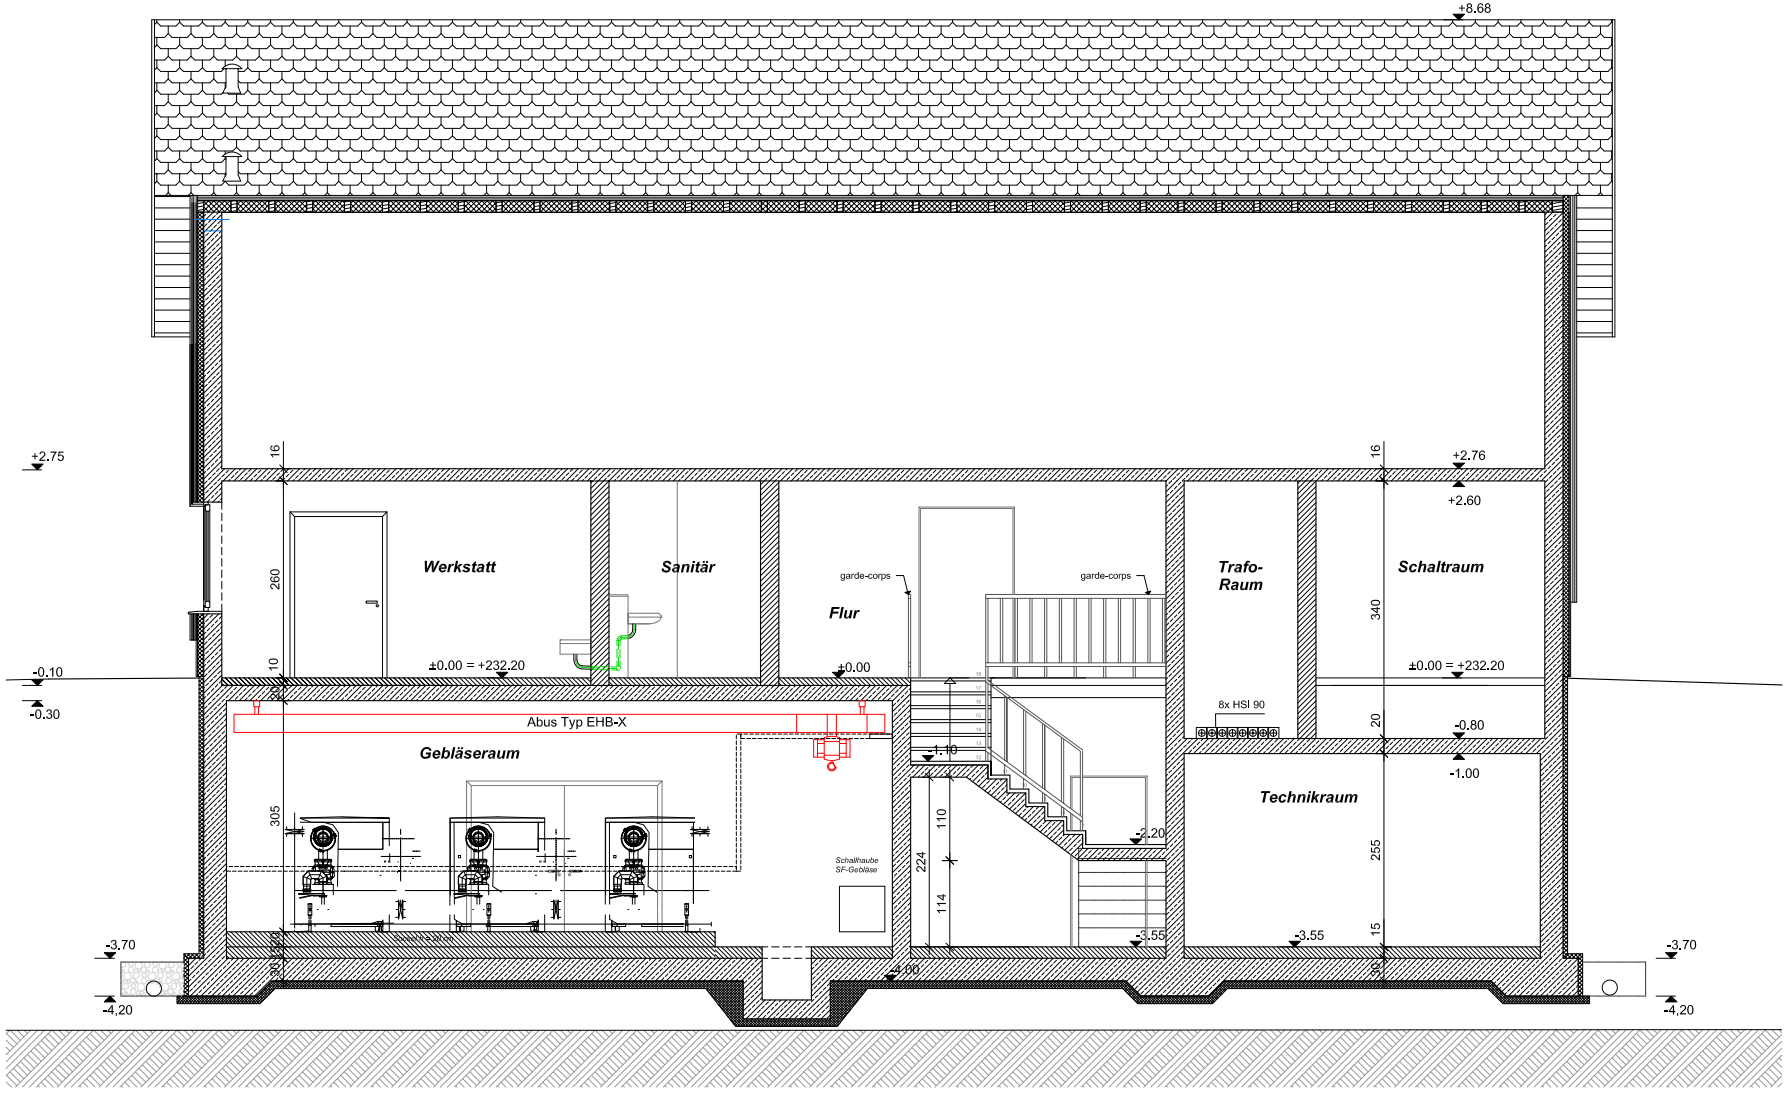
+8.68
+2.75
+2.76
+2.60
Werkstatt
Sanitär
Flur
Trafo-
Raum
Schaltraum
garde-corps
garde-corps
±0.00 = +232.20
±0.00
±0.00 = +232.20
-0.10
-0.30
Abus Typ EHB-X
8x HSI 90
-0.80
-1.00
-1.10
Gebläseraum
Technikraum
Schallhaube
SF-Gebläse
-2.20
-3.55
-3.55
-3.70
-4.20
-3.70
-4.20
-4.00
16
260
10
305
110
224
114
340
20
255
15
30
645
62
65
962
30
879
24
337
24
470
1834