Schnitt C - C

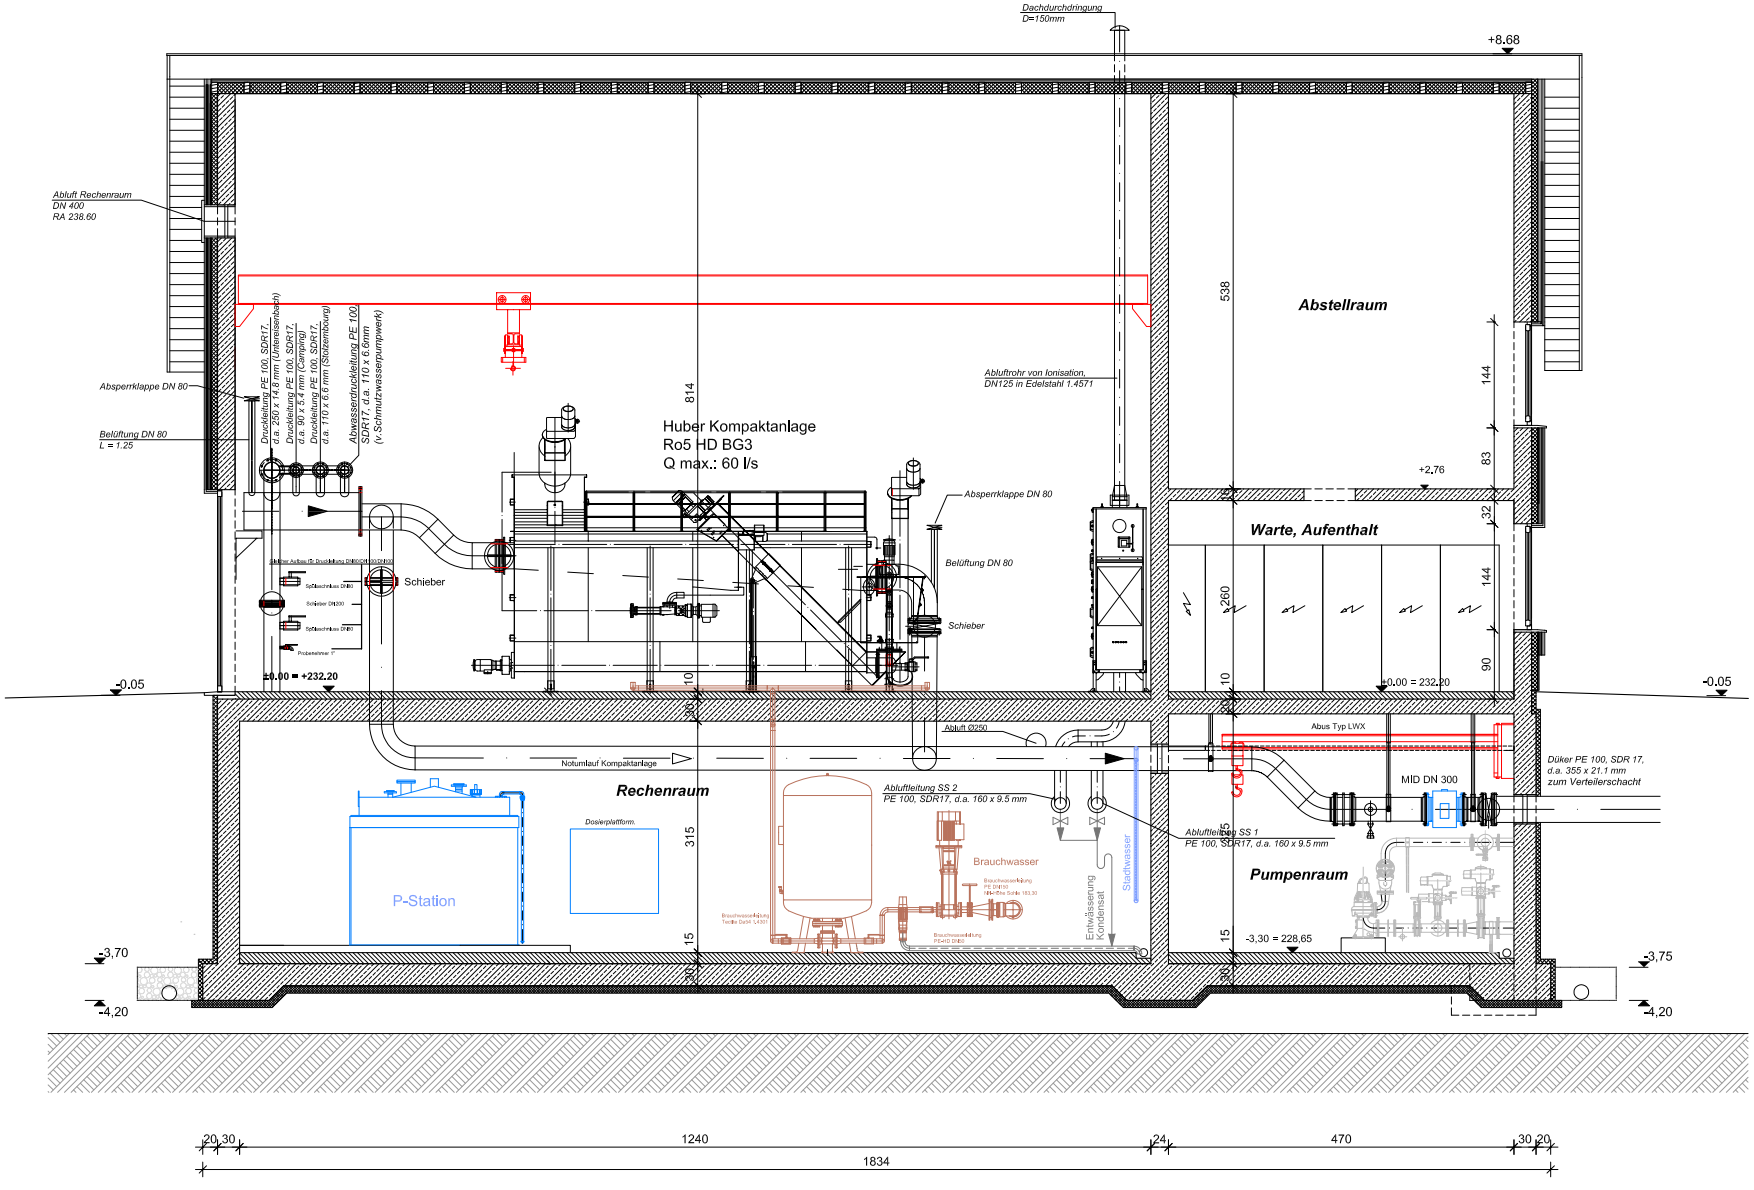
Dachdurchdringung
D=150mm
+8.68
Abluft Rechenraum
DN 400
RA 238.60
Absperrklappe DN 80
Belüftung DN 80
L = 1.25
Druckleitung PE 100, SDR17,
d.a. 250 x 14.8 mm (Unterseisenbach)
Druckleitung PE 100, SDR17,
d.a. 90 x 5.4 mm (Camping)
Druckleitung PE 100, SDR17,
d.a. 110 x 6.6 mm (Stützemburg)
Abwasserdruckleitung PE 100,
SDR17, d.a. 110 x 6.6mm
(v. Schmutzwasserpumpwerk)
Ablufrohr von Ionisation,
DN125 in Edelstahl 1.4571
Huber Kompaktanlage
Ro5 HD BG3
Q max.: 60 l/s
Absperrklappe DN 80
Belüftung DN 80
Schieber
Schieber
±0.00 = +232.20
-0.05
Abluft Ø250
Notumlauf Kompaktanlage
Rechenraum
Ablufleitung SS 2
PE 100, SDR17, d.a. 160 x 9.5 mm
Dosierplattform
P-Station
Brauchwasser
Entwässerung
Kondensat
Stadtwasser
Ablufleitung SS 1
PE 100, SDR17, d.a. 160 x 9.5 mm
Abstellraum
Warte, Aufenthalt
+2.76
±0.00 = 232.20
Abus Typ LWX
MID DN 300
Düker PE 100, SDR 17,
d.a. 355 x 21.1 mm
zum Verteilerschacht
Pumpenraum
-3,30 = 228,65
-3,70
-4,20
-3,75
-4,20
538
814
315
144
83
32
260
144
90
10
30
15
1303
20
30
1240
24
470
30
20
1834