Schnitt A - A
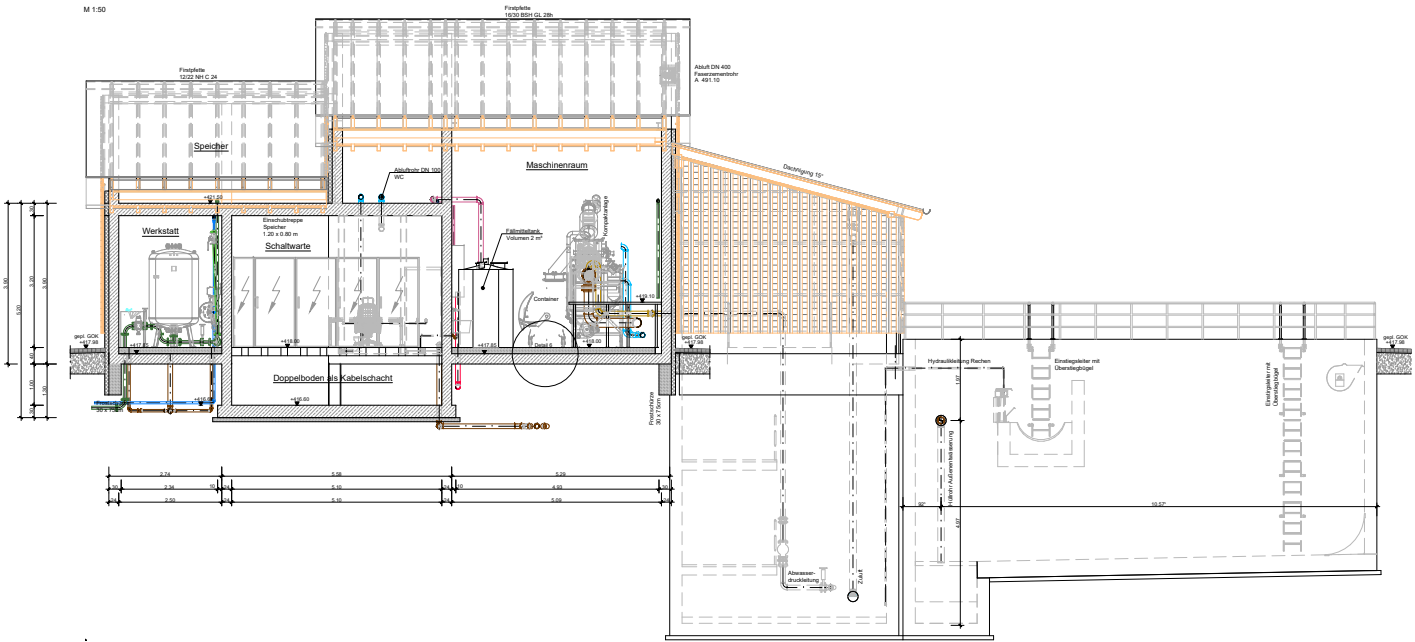
M 1:50