Schnitt C - C
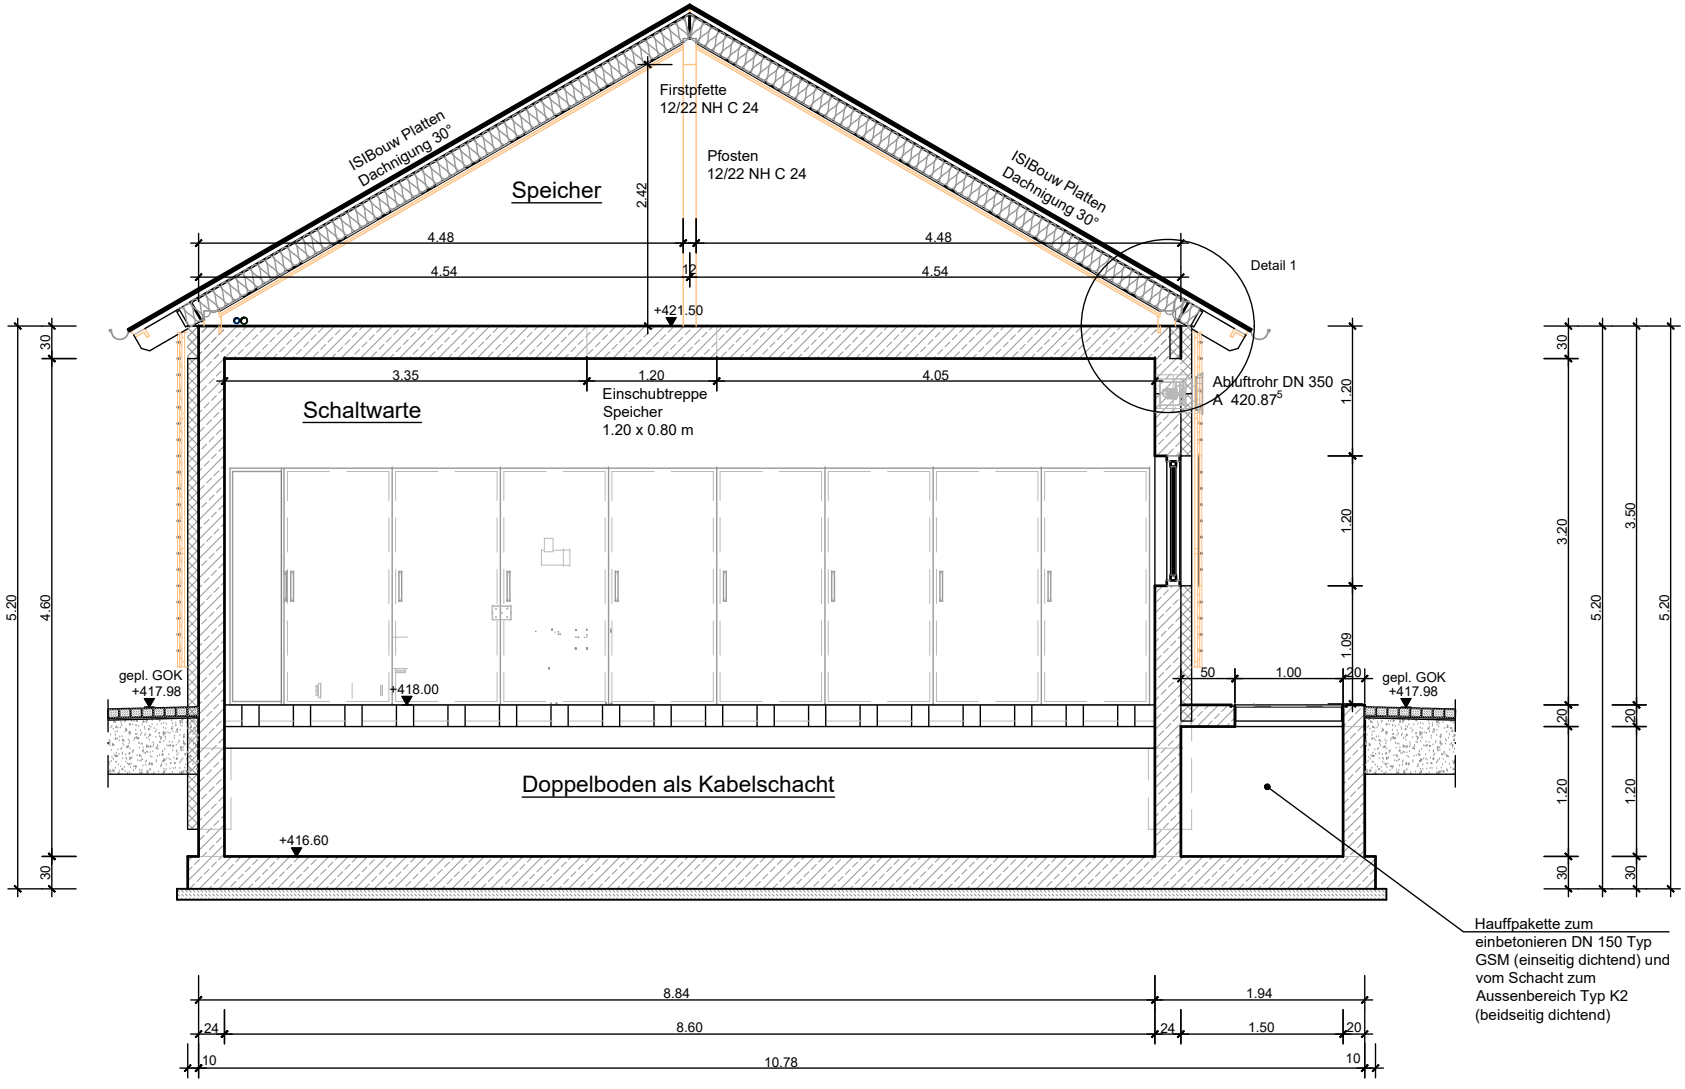
M 1:50