Schnitt D - D
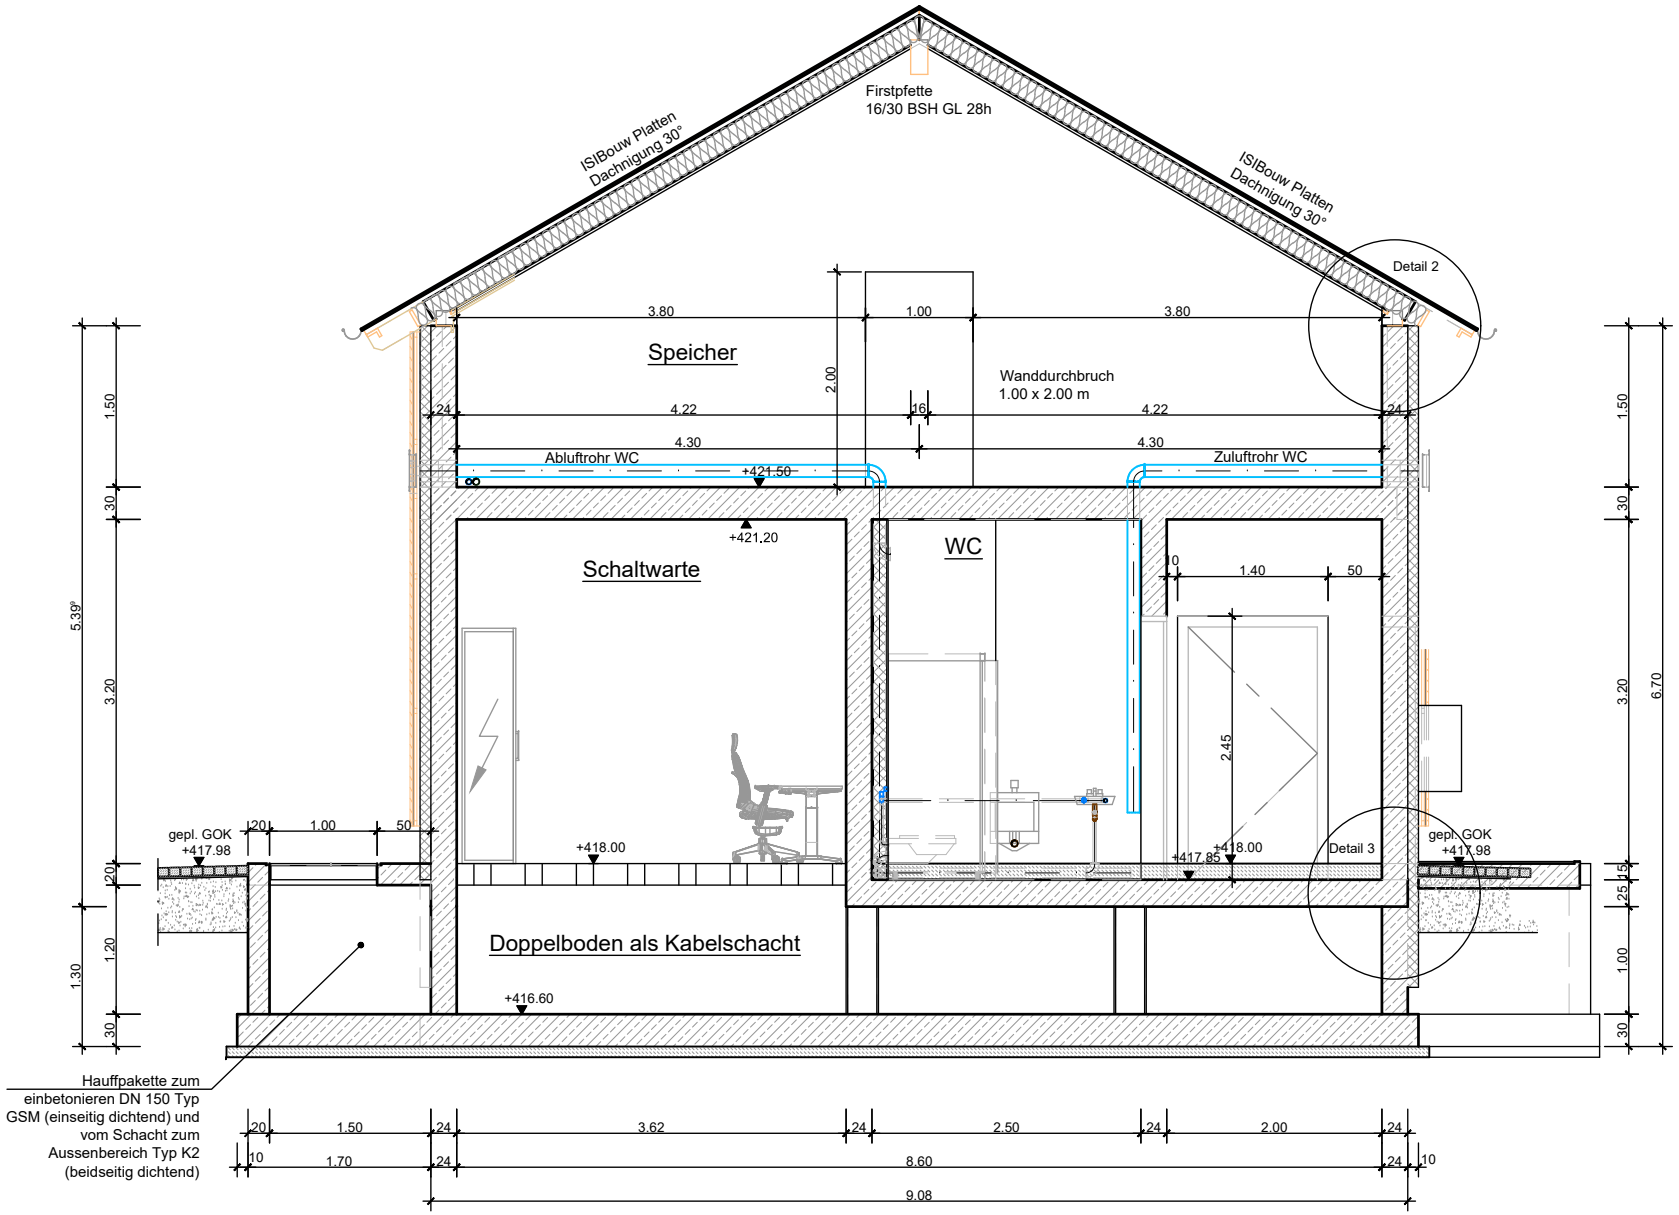
M 1:50