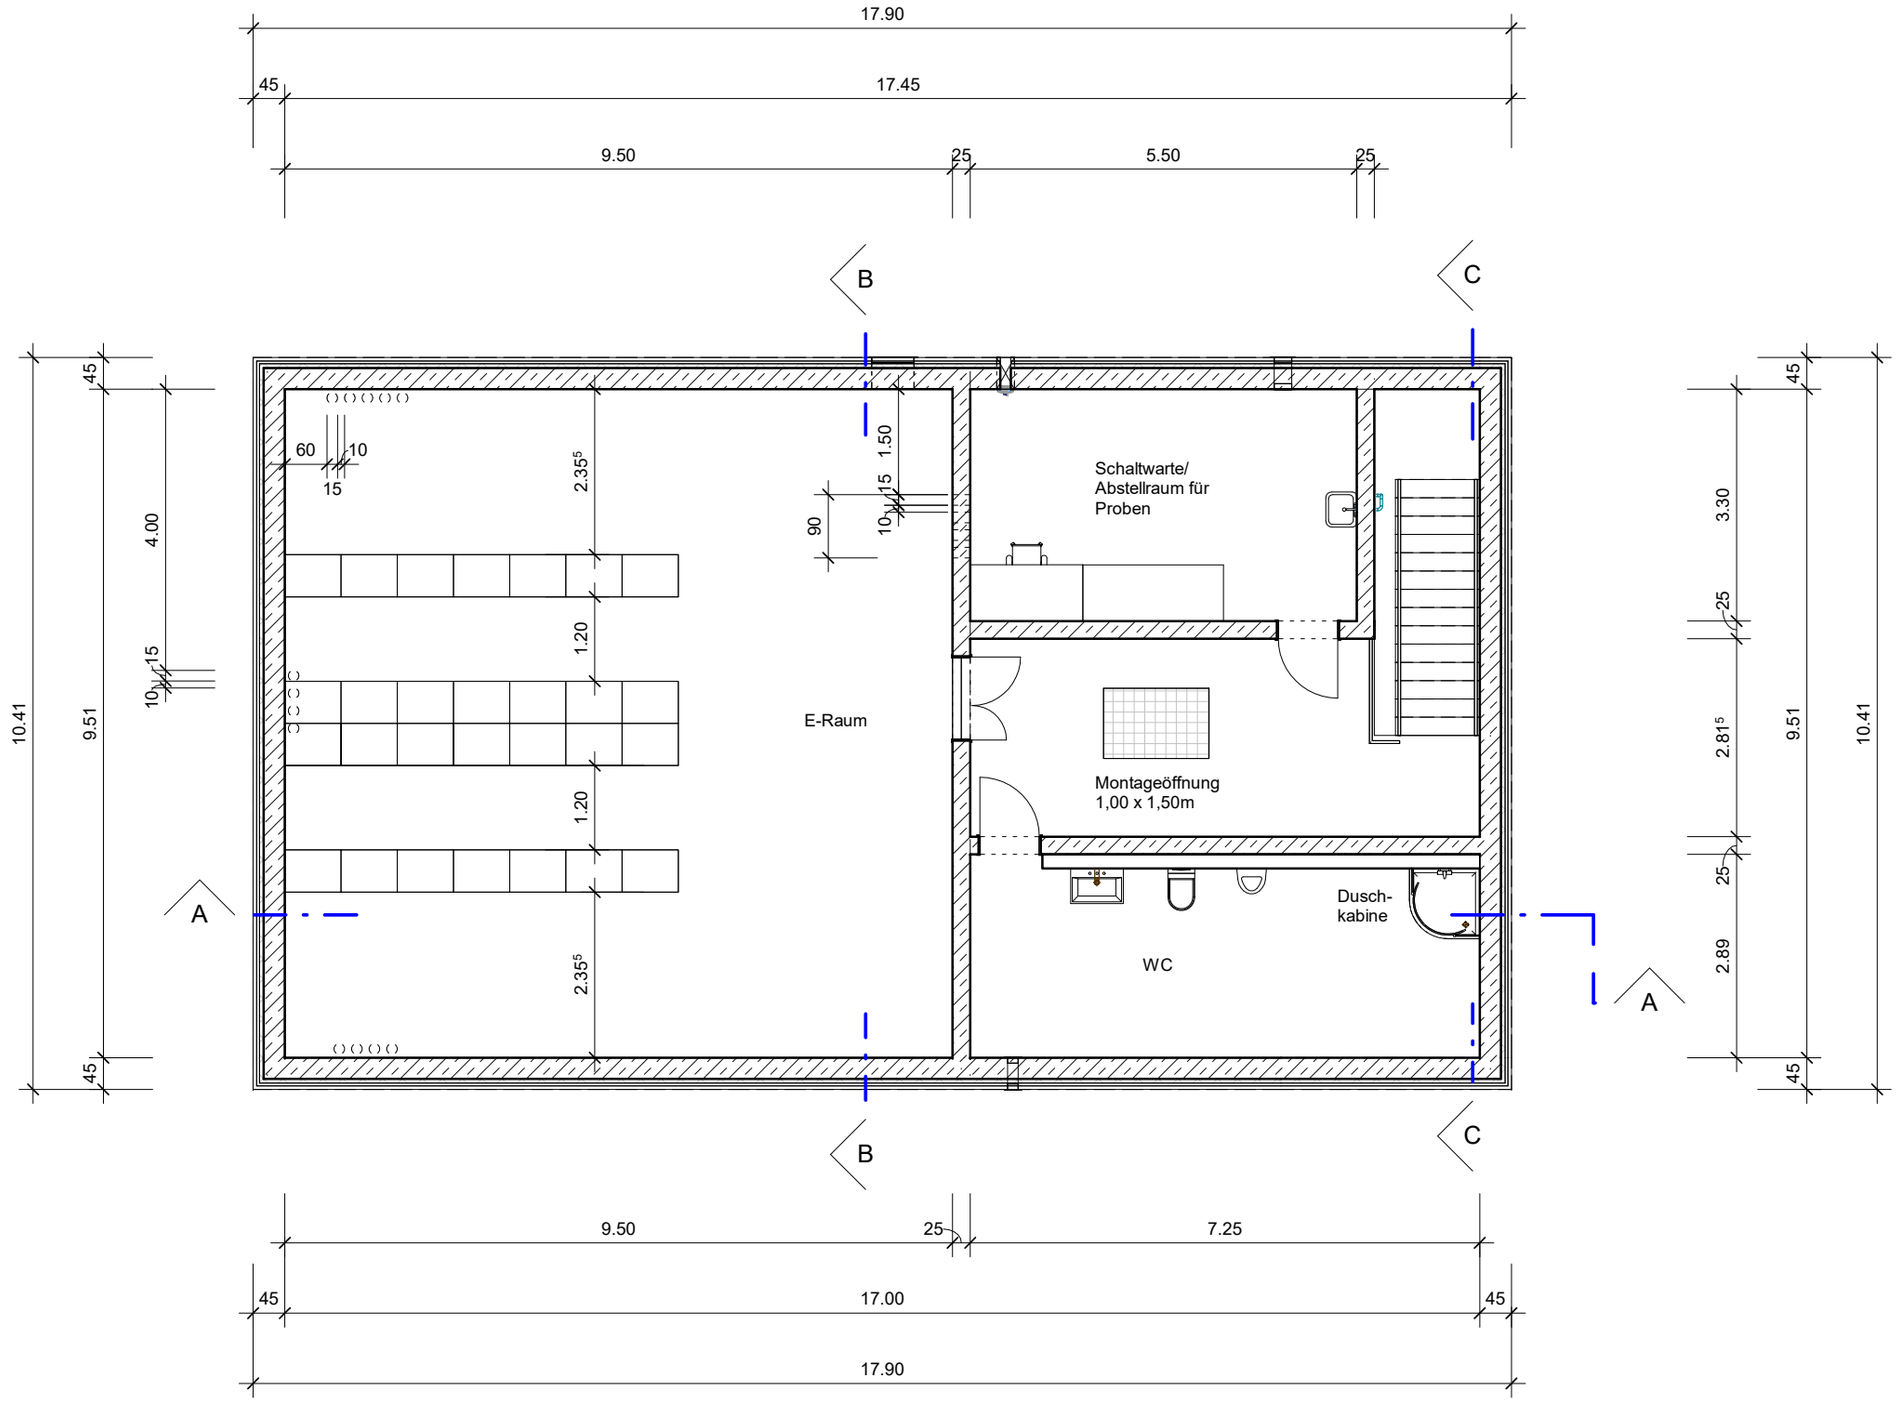Grundriss OG