# 2 Grundriss - Niv. -3.30
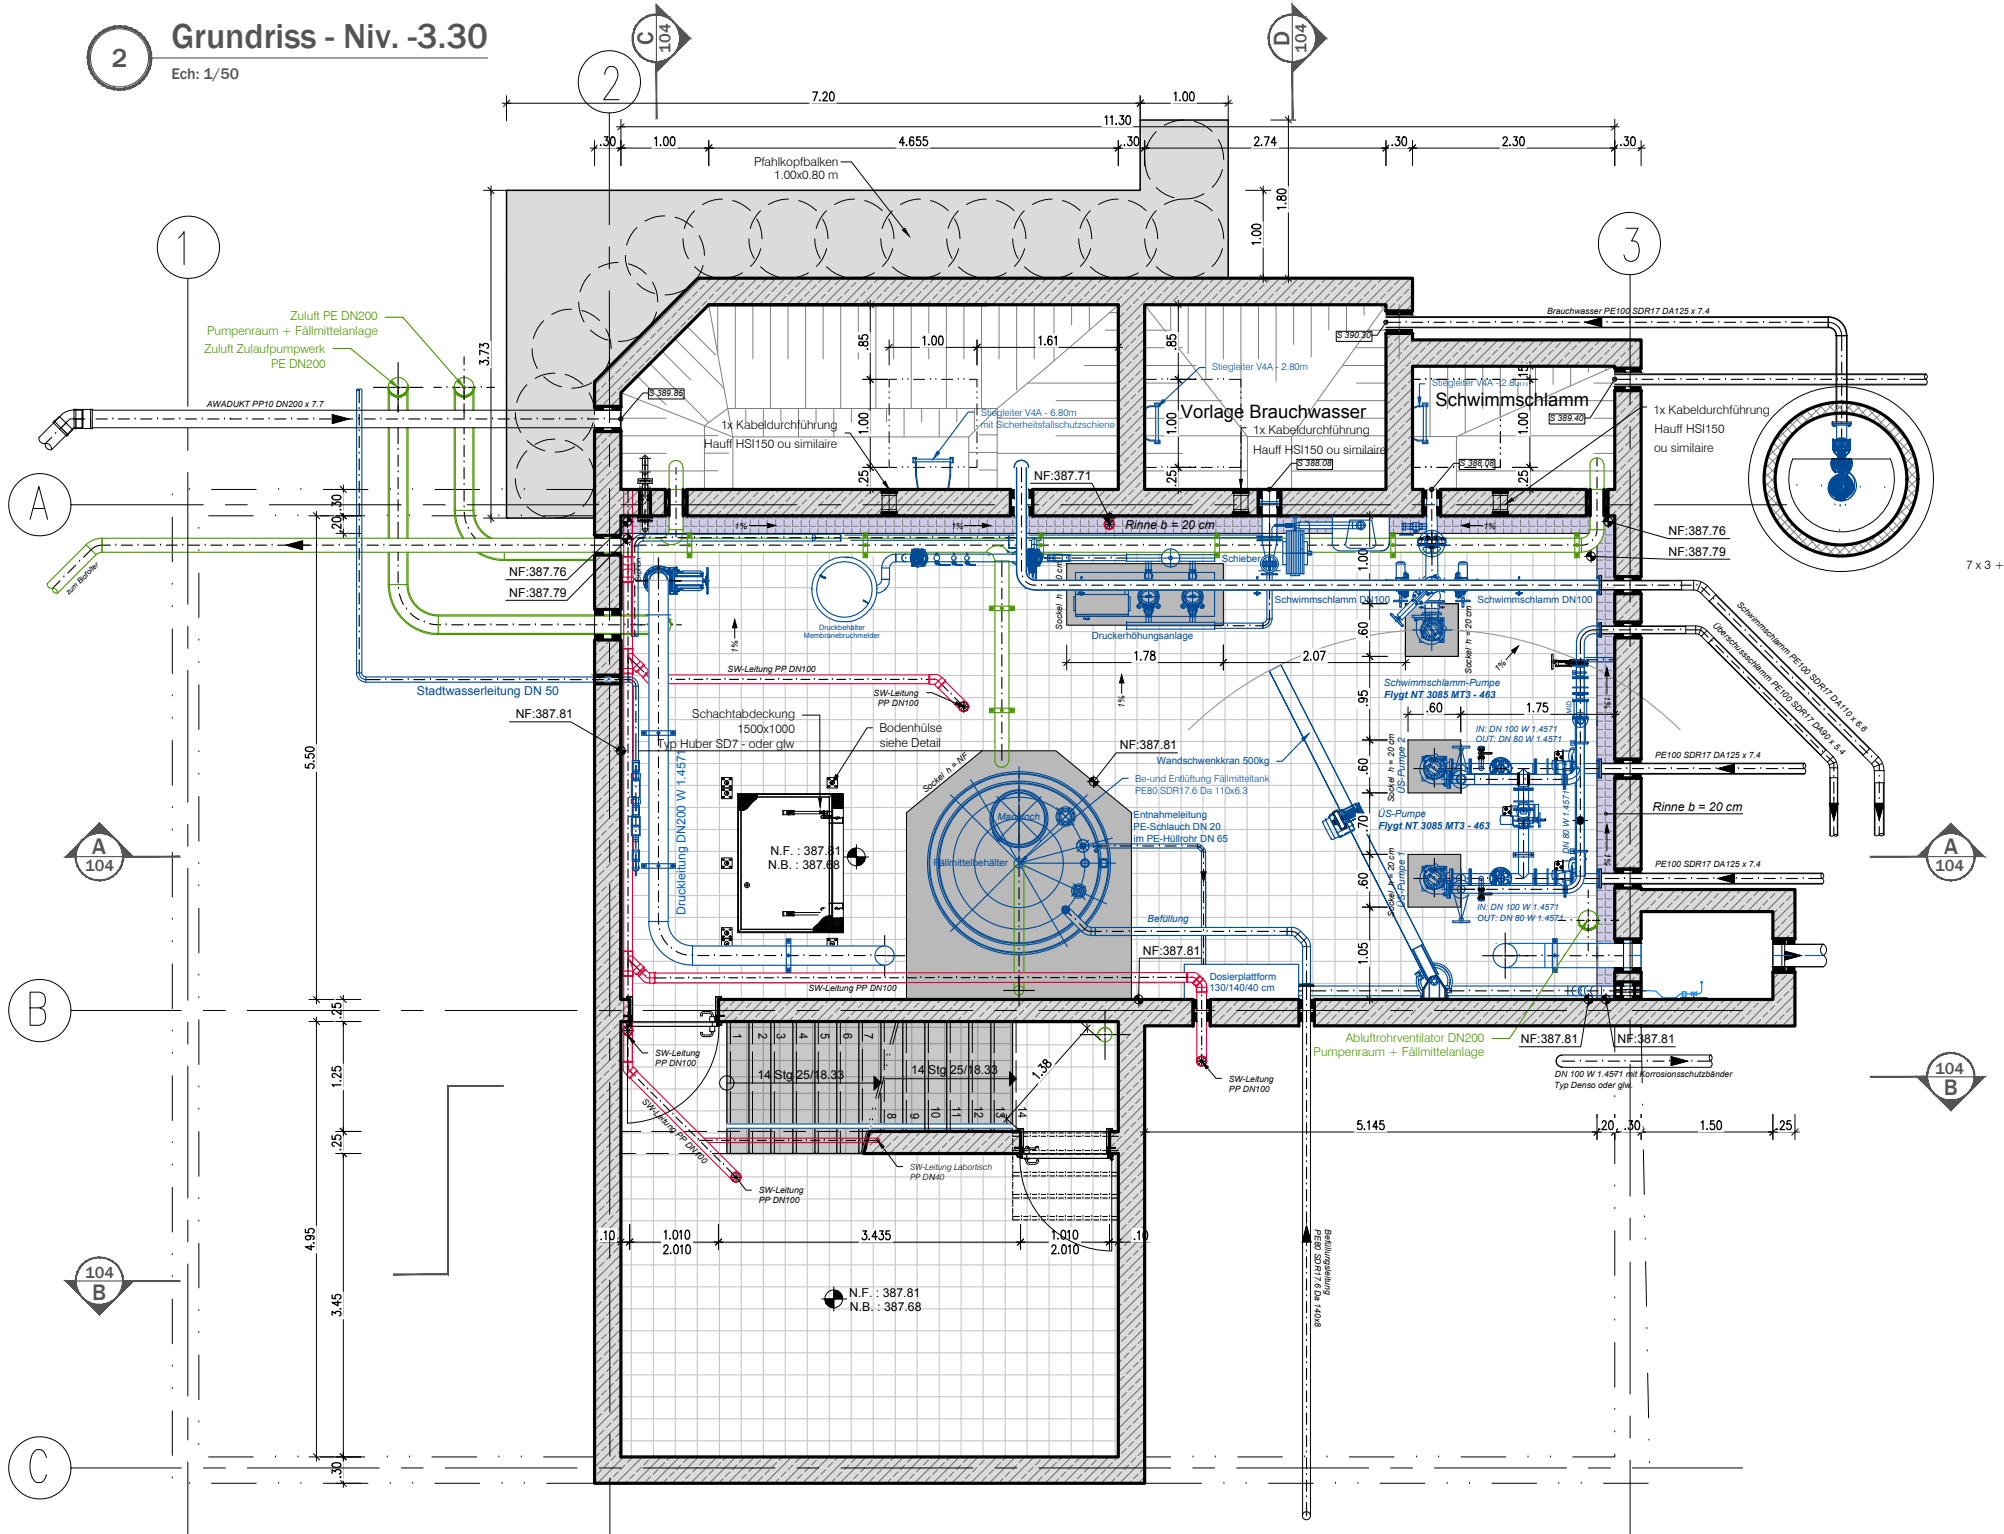
Ech: 1/50