1 Grundriss - Niv. -6.60

Ech: 1/50

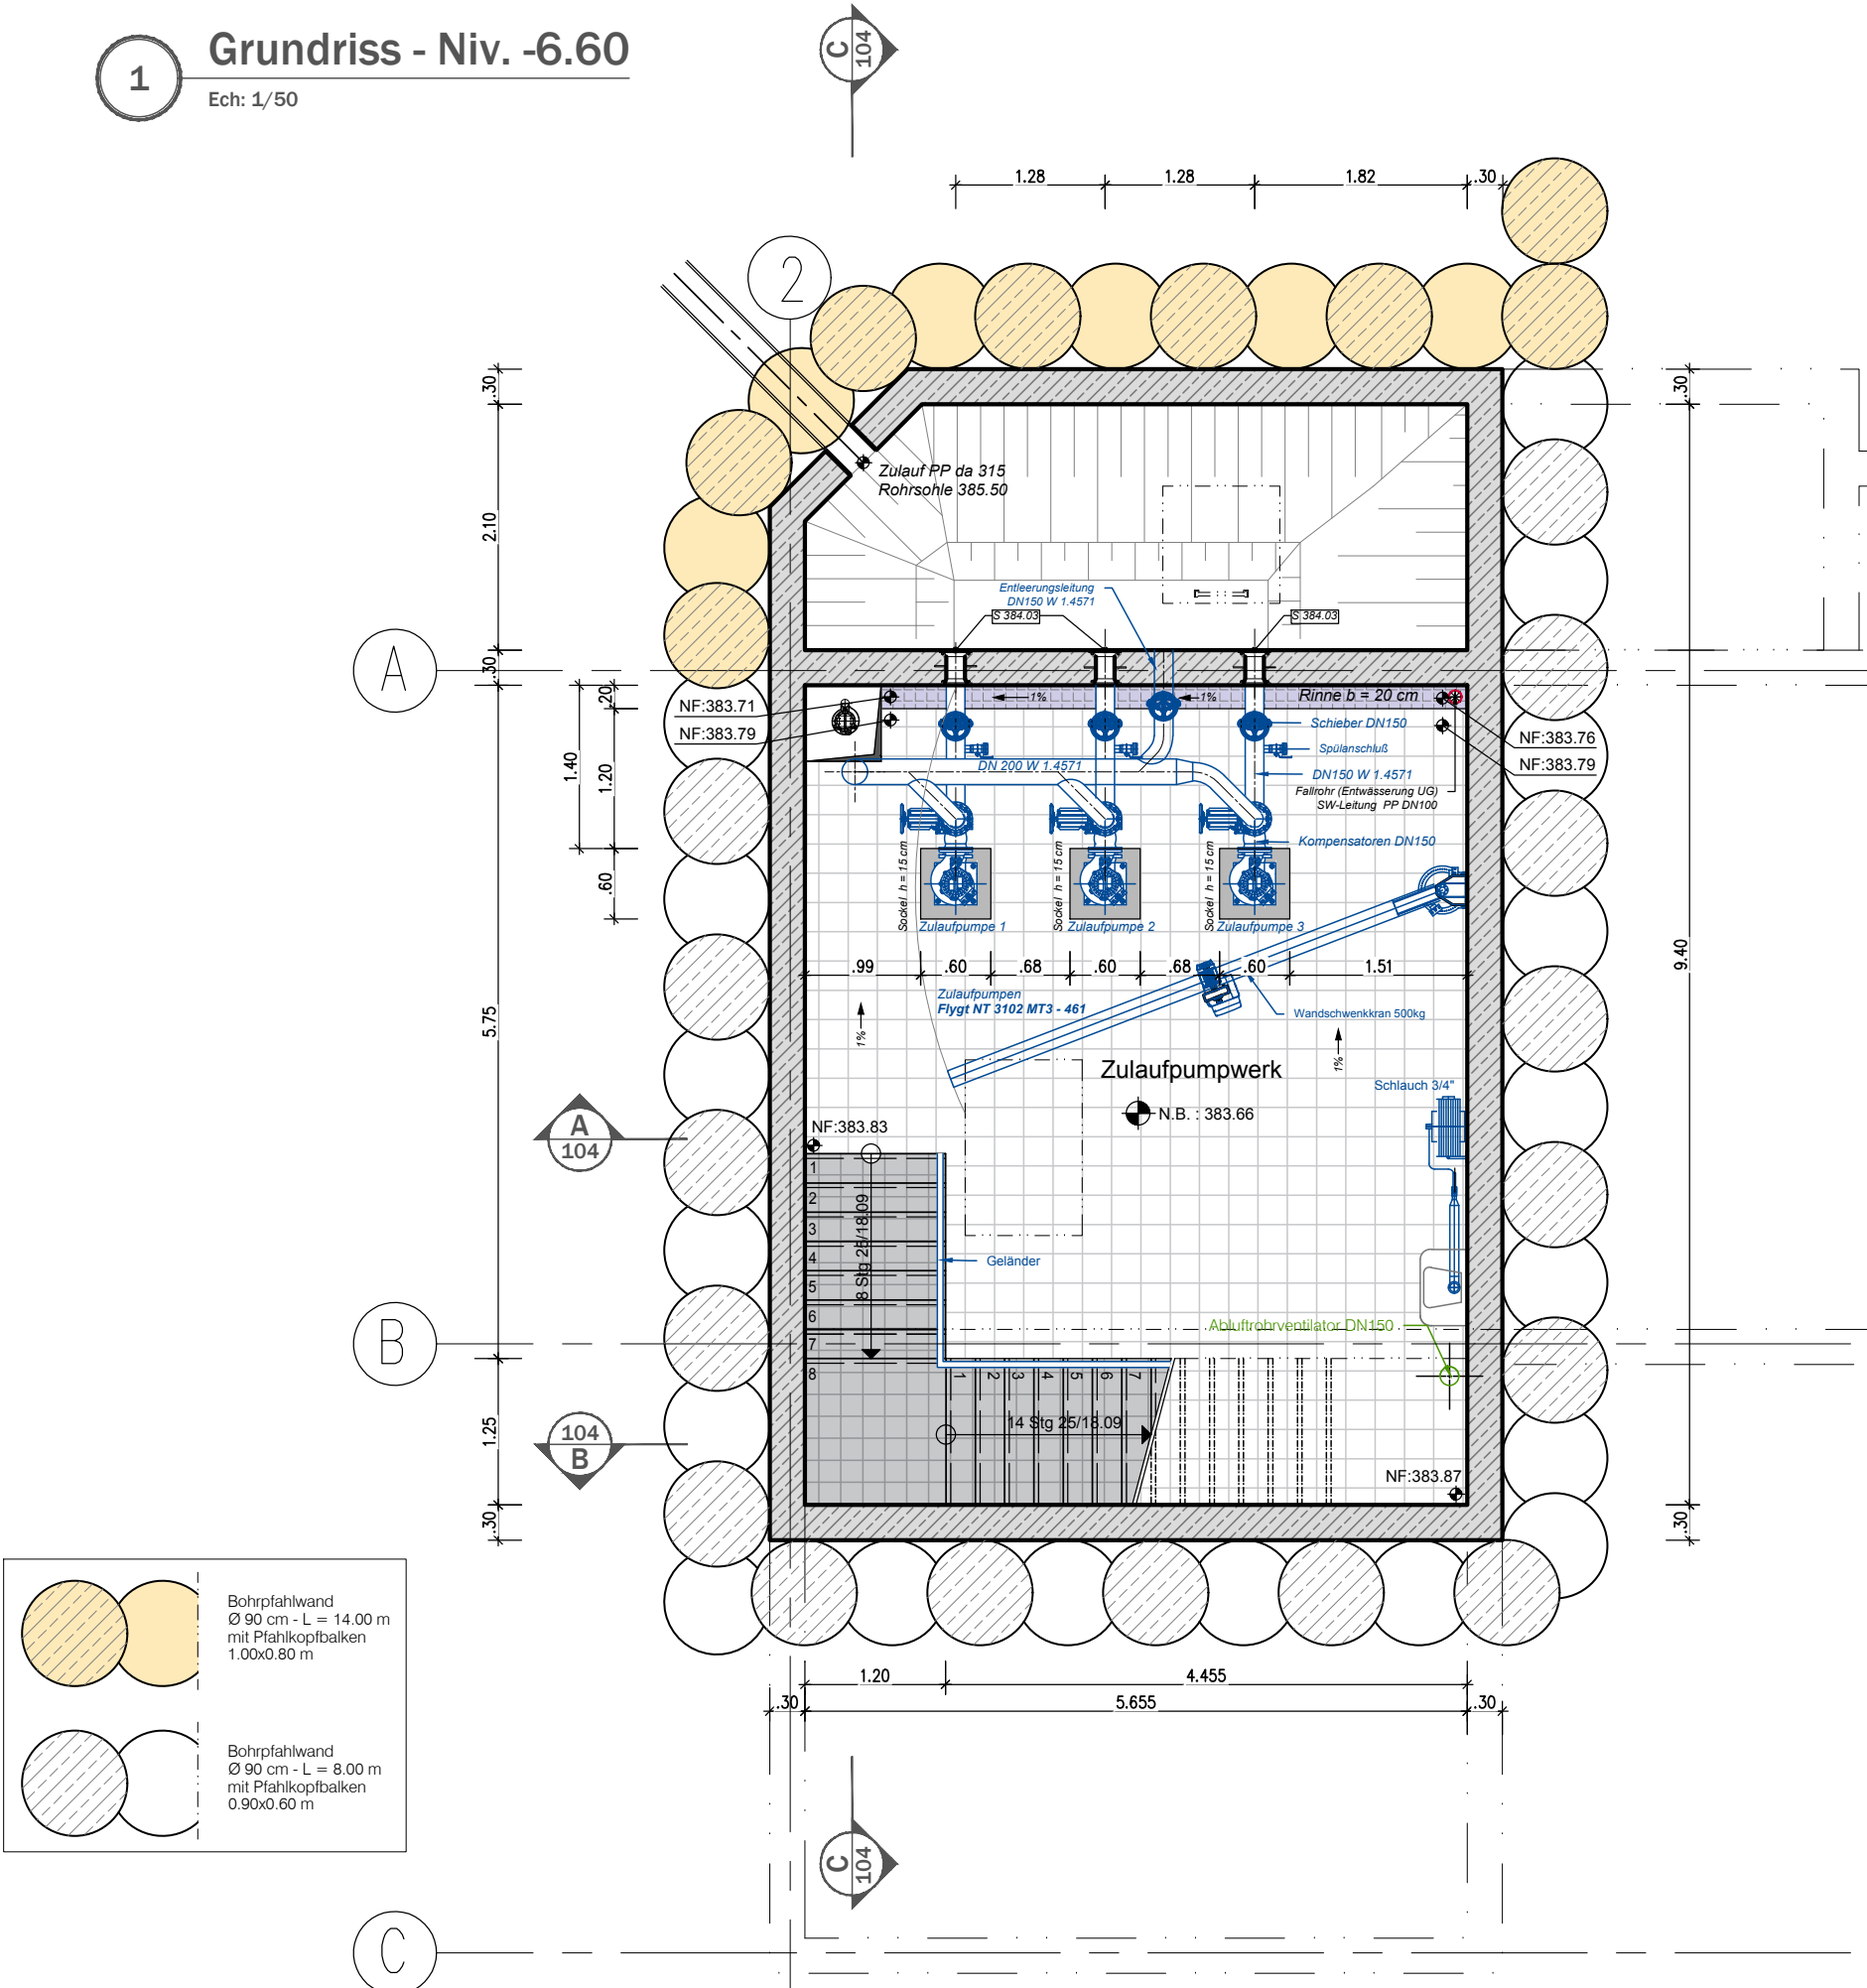

Bohrpfahlwand
Ø 90 cm - L = 14.00 m
mit Pfahlkopfbalken
1.00x0.80 m

Bohrpfahlwand
Ø 90 cm - L = 8.00 m
mit Pfahlkopfbalken
0.90x0.60 m