Schnitt AA

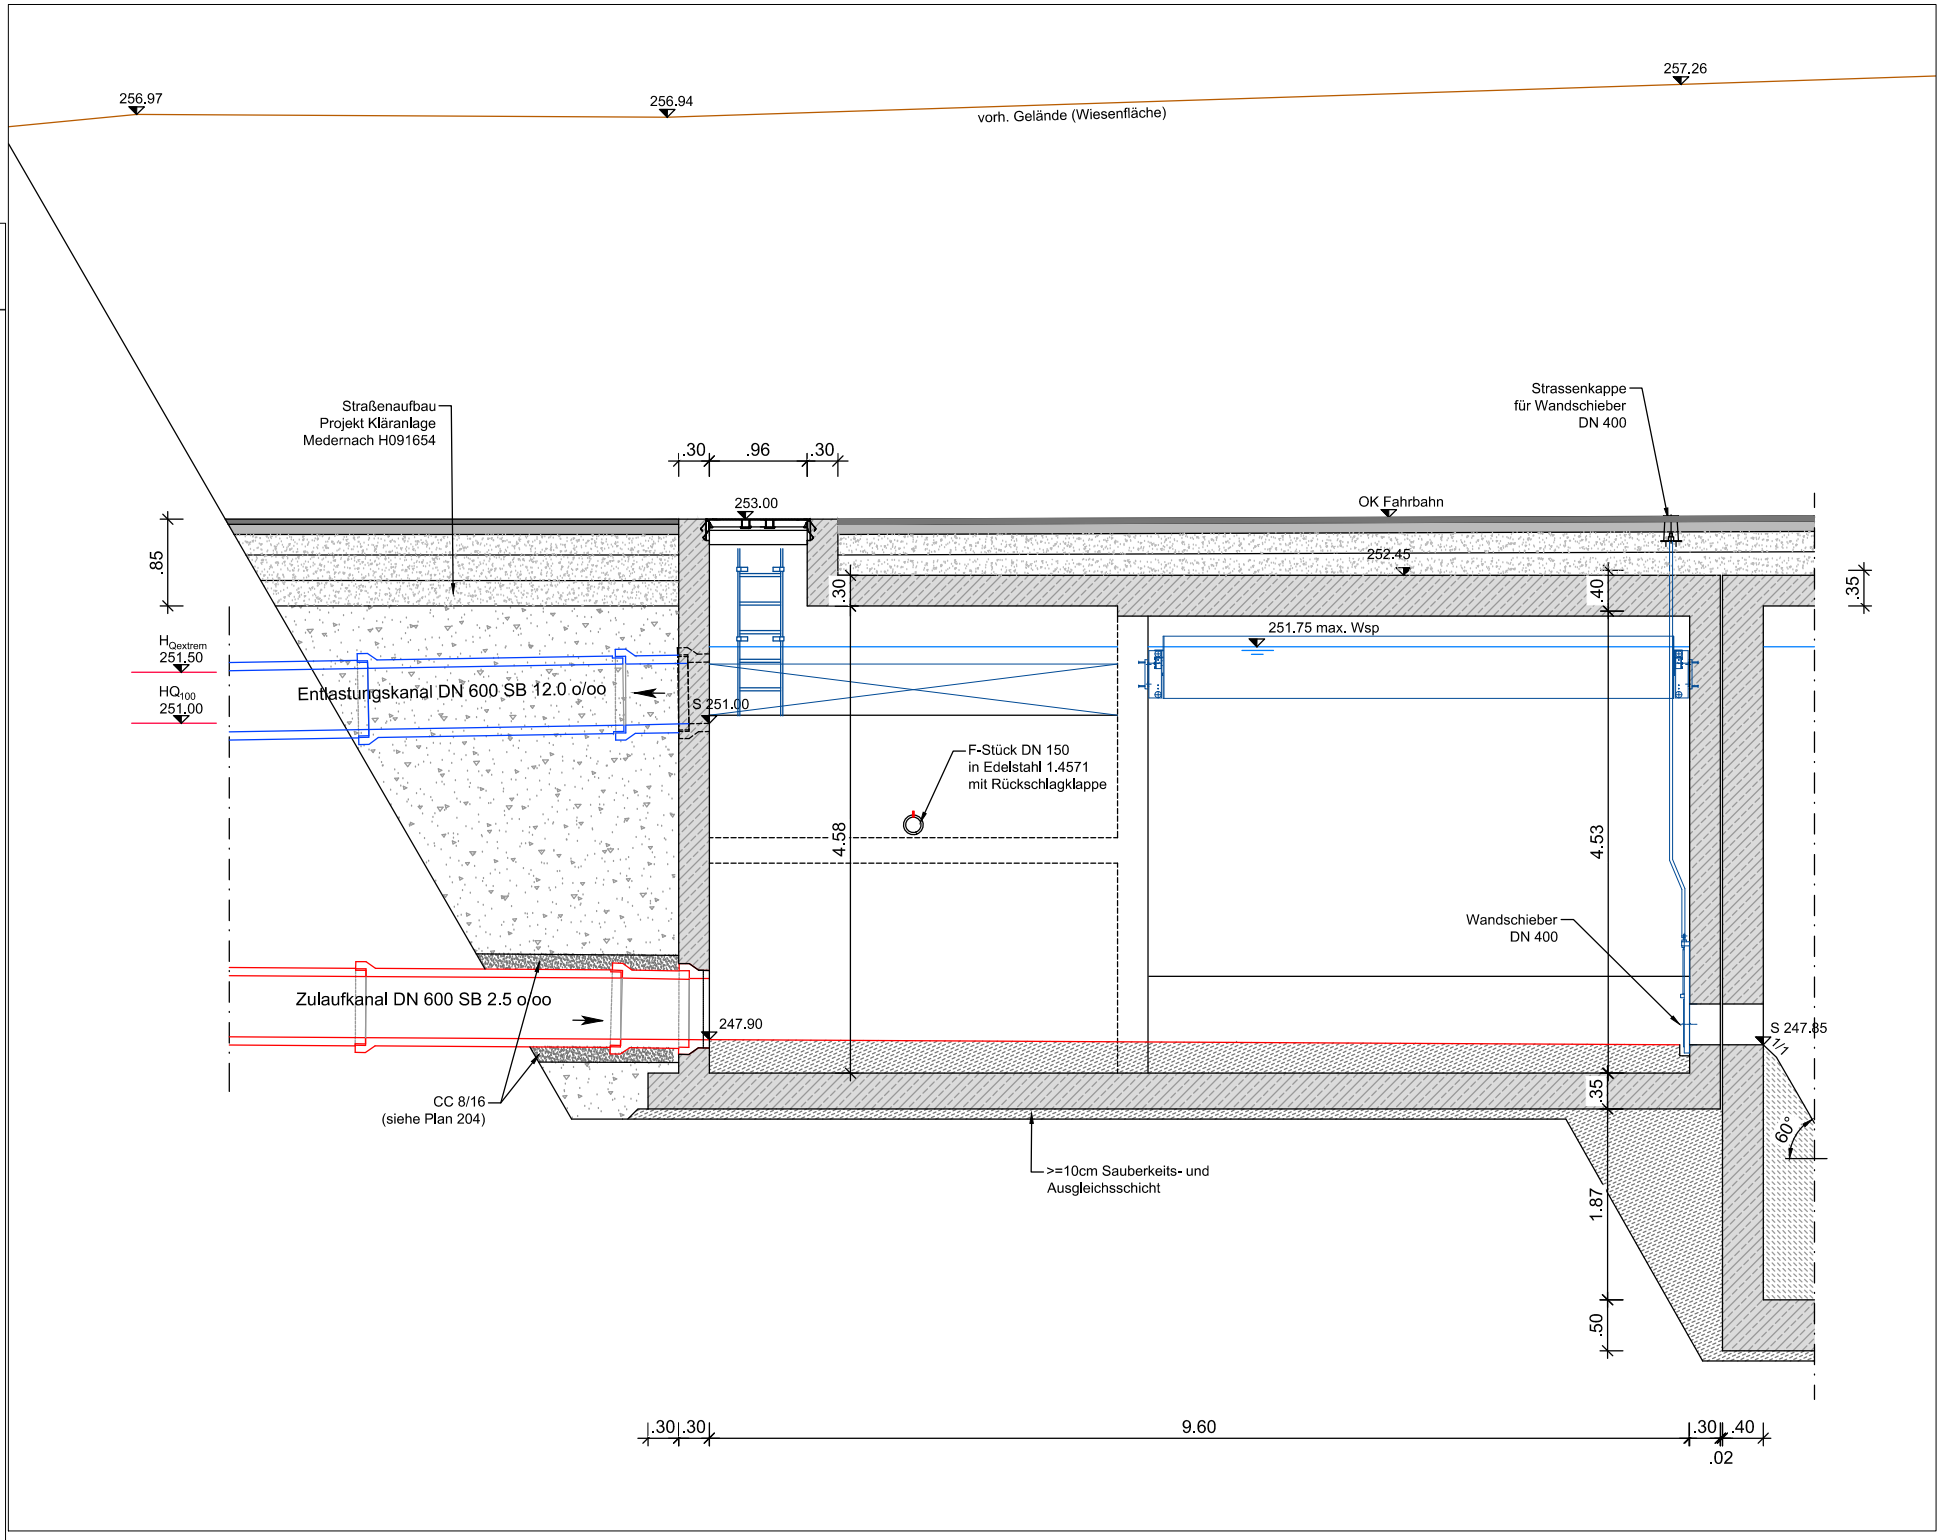
256.97
256.94
257.26
vorh. Gelände (Wiesenfläche)
Straßenaufbau
Projekt Kläranlage
Medernach H091654
.30
.96
.30
253.00
OK Fahrbahn
Strassenkappe
für Wandschieber
DN 400
.85
252.45
.30
.40
.35
251.75 max. Wsp
$H_{Qextrem}$
251.50
HQ_{100}
251.00
Entlastungskanal DN 600 SB 12.0 o/oo
S 251.00
F-Stück DN 150
in Edelstahl 1.4571
mit Rückschlagklappe
4.58
4.53
Wandschieber
DN 400
Zulaufkanal DN 600 SB 2.5 o/oo
247.90
S 247.85
1/1
.35
60°
CC 8/16
(siehe Plan 204)
>=10cm Sauberkeits- und
Ausgleichsschicht
1.87
.50
.30
.30
9.60
.30
.40
.02