

Obergeschoß
1/50


H
△

A
△

B
△

D
△

- Holzverkleidung
- Überdeckung 22140mm (Douglasie, natürliche Farbe)
- Dachlatz 22140mm (Douglasie, natürliche Farbe)
- Tragstruktur 2440mm (Blechholz)
- Nichtbrennbare, formstabile Mineralwolle Dämmplatte 035
- 1 x Böden 21 x 100mm
- Spanen 02-100-200
- Dämmstruktur 200mm
- Typ 500-1A

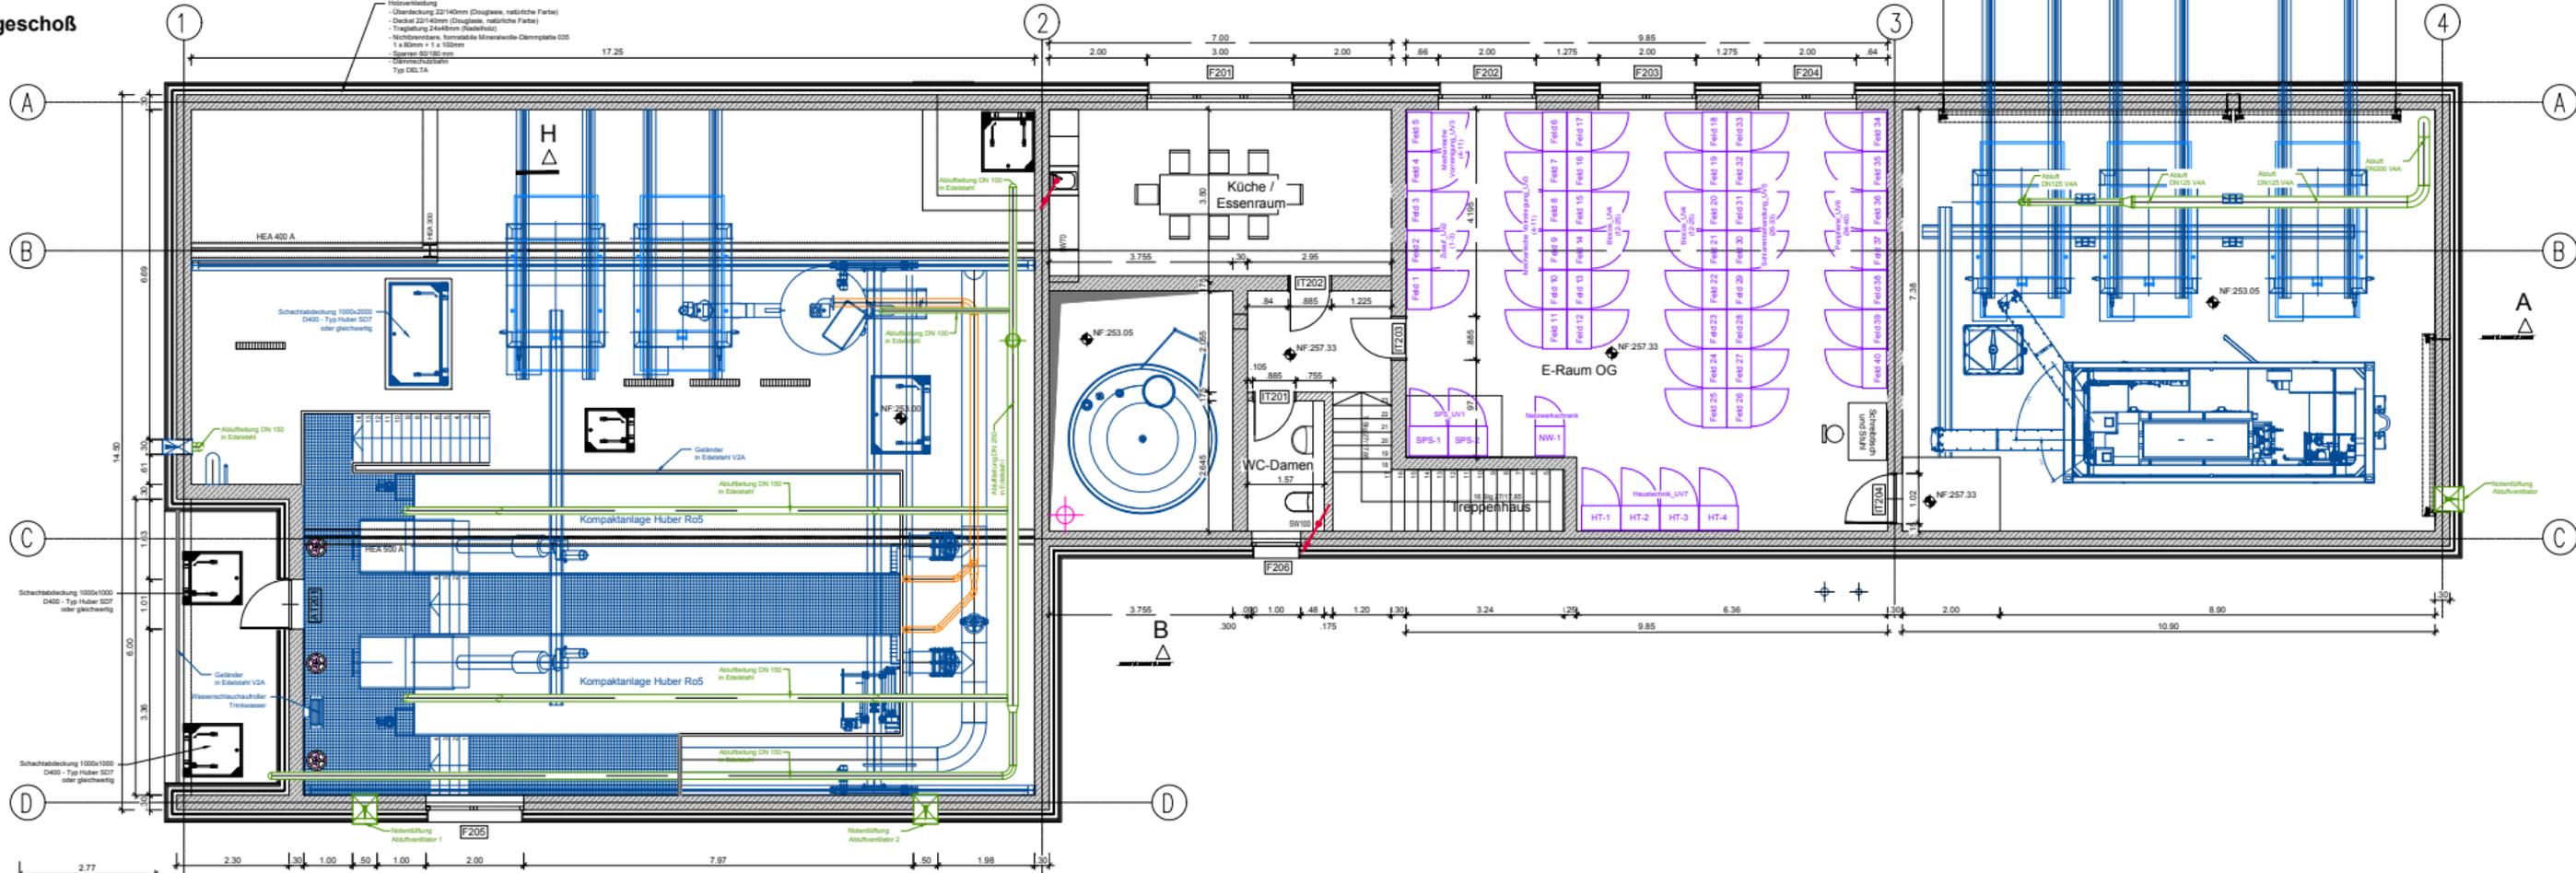

A
△

B
△

C
△

D
△