Schnitt A - A
1/50

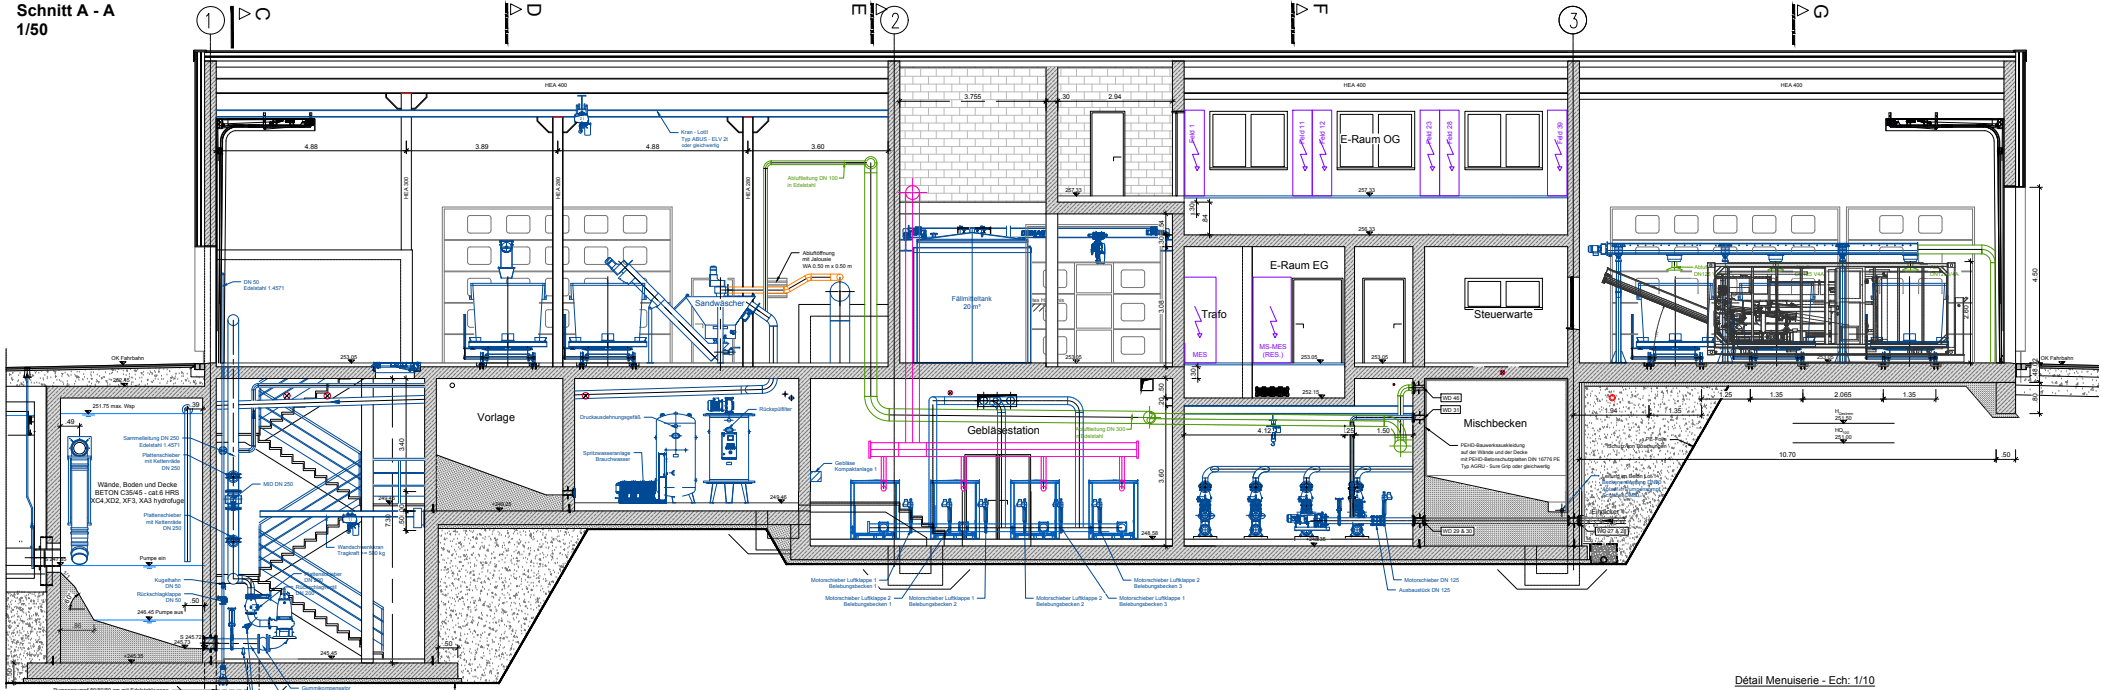

Détail soubassement - Ech: 1/10

Détail Menuiserie - Ech: 1/10