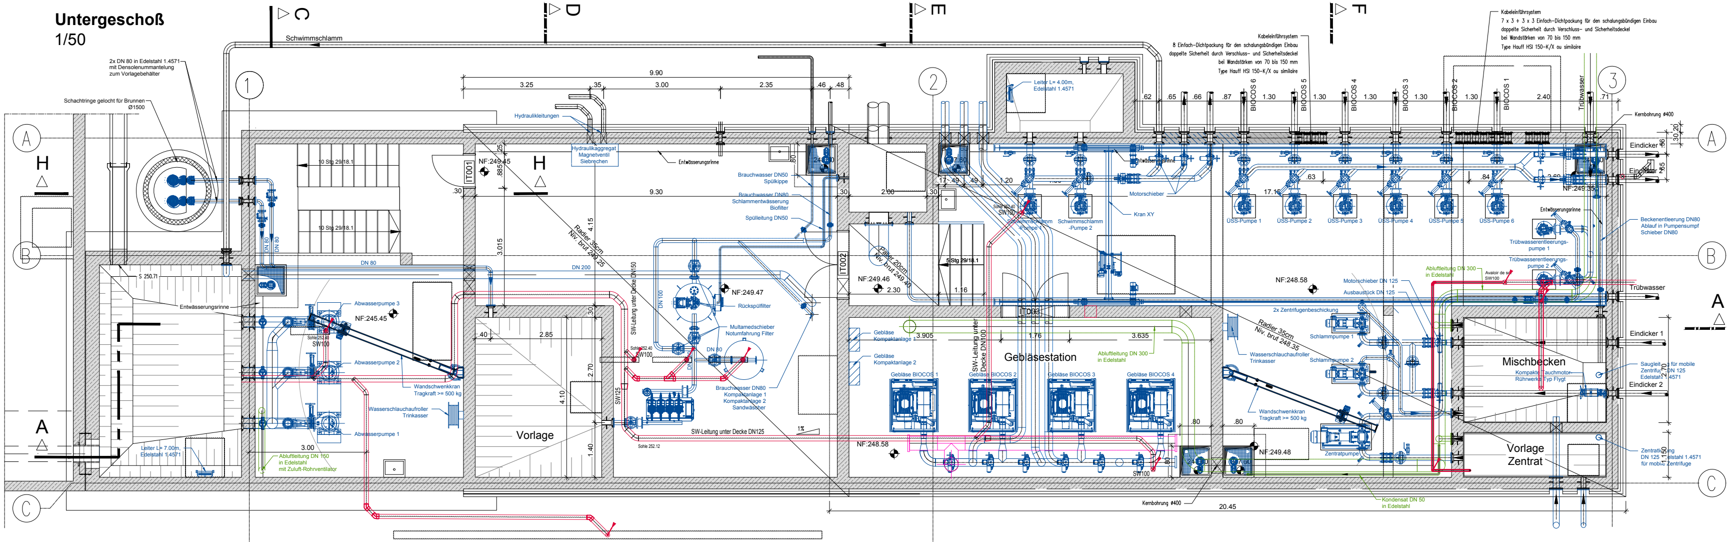Untergeschoß
1/50