




Coupe A-A
éch.: 1/50

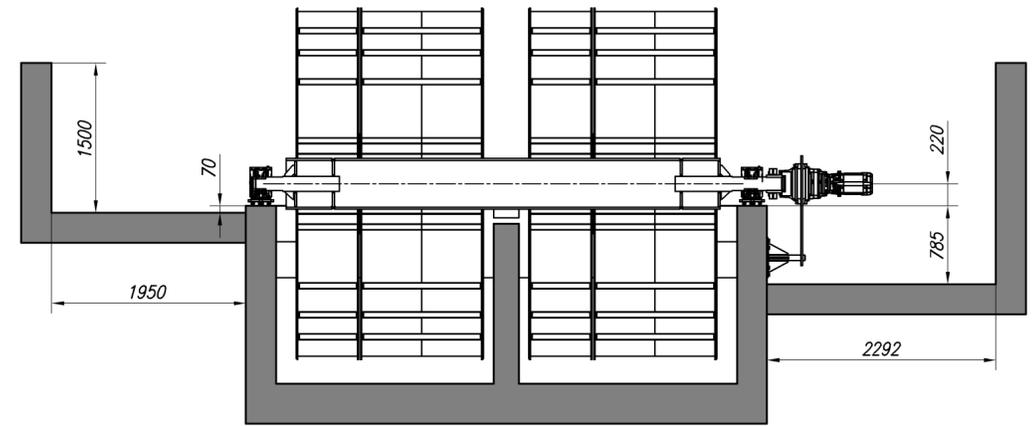

Coupe B-B
éch.: 1/50

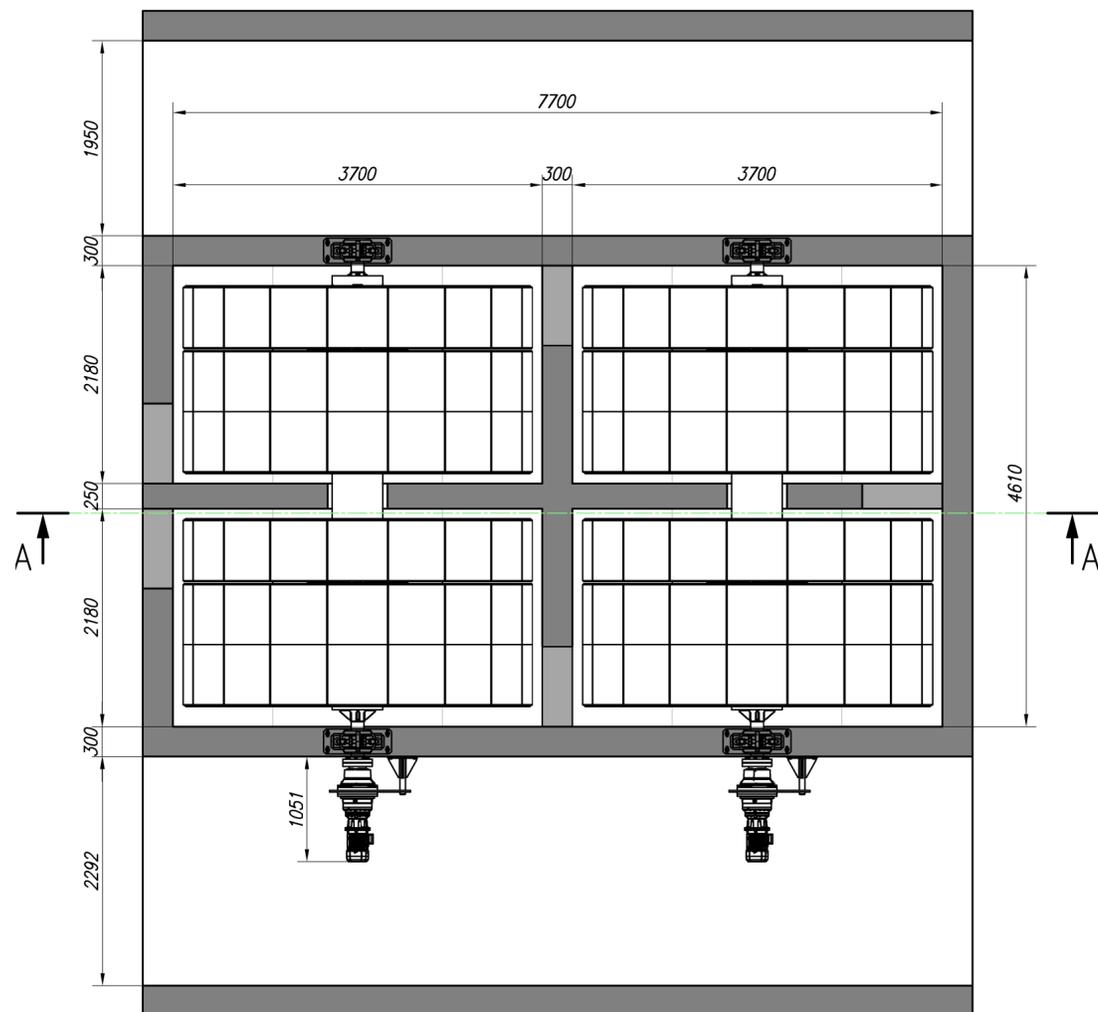

Vue en plan
éch.: 1/50

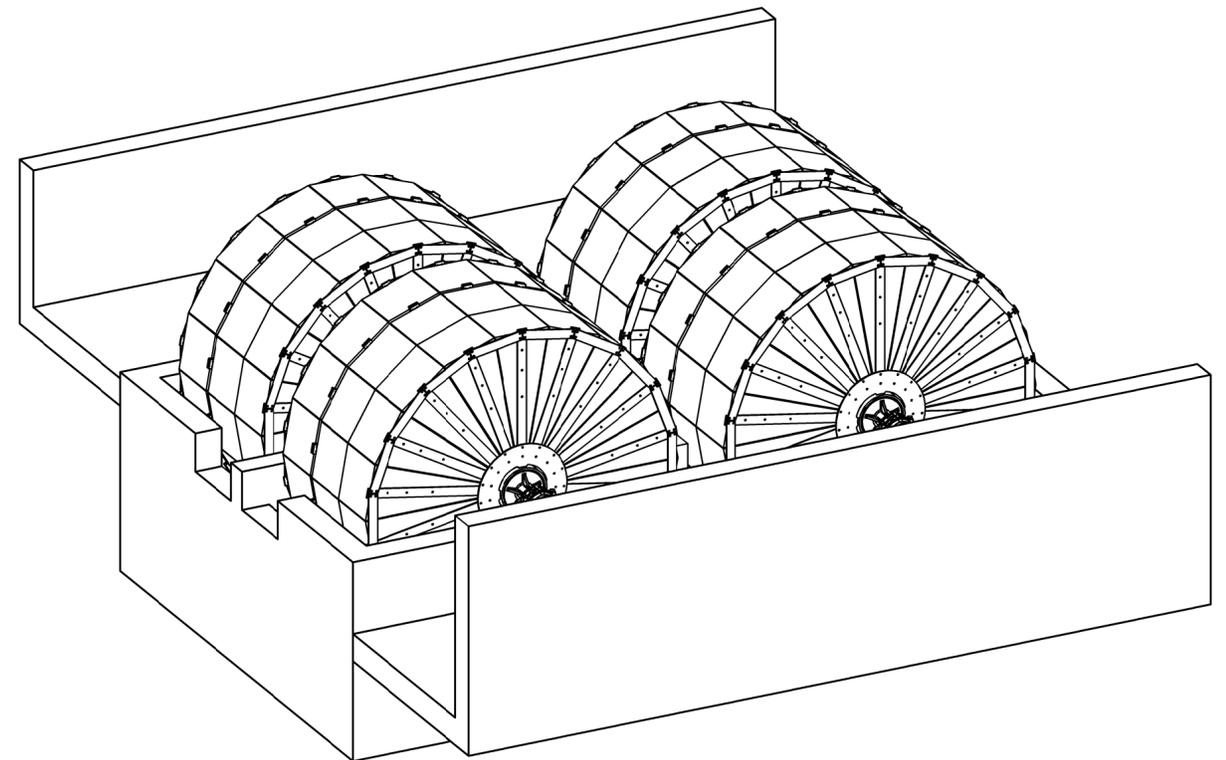

Ce plan est la propriété de EXELIO B-4141 LOUVEIGNE. Les reproductions ou modifications sont interdites sauf accord de exelio

Désignation: Plan d'implantation 2 biorotors Siden		Dessiné par : M. Tripicchio	Vérifié par : S. Falyse
		Date : 09/02/2016	Dossier : B5060
		Matériaux :	Finition :
Unité : mm	Echelle : 1/50	Format : A2	Feuille : 1/1
N° de plan: EM 0501 - B5060	Révision : A		



rue de la China 65,
B-4141 Louveigné
tél: +32 (0)4 278 02 28
www.exelio.be