



COUPE A-A

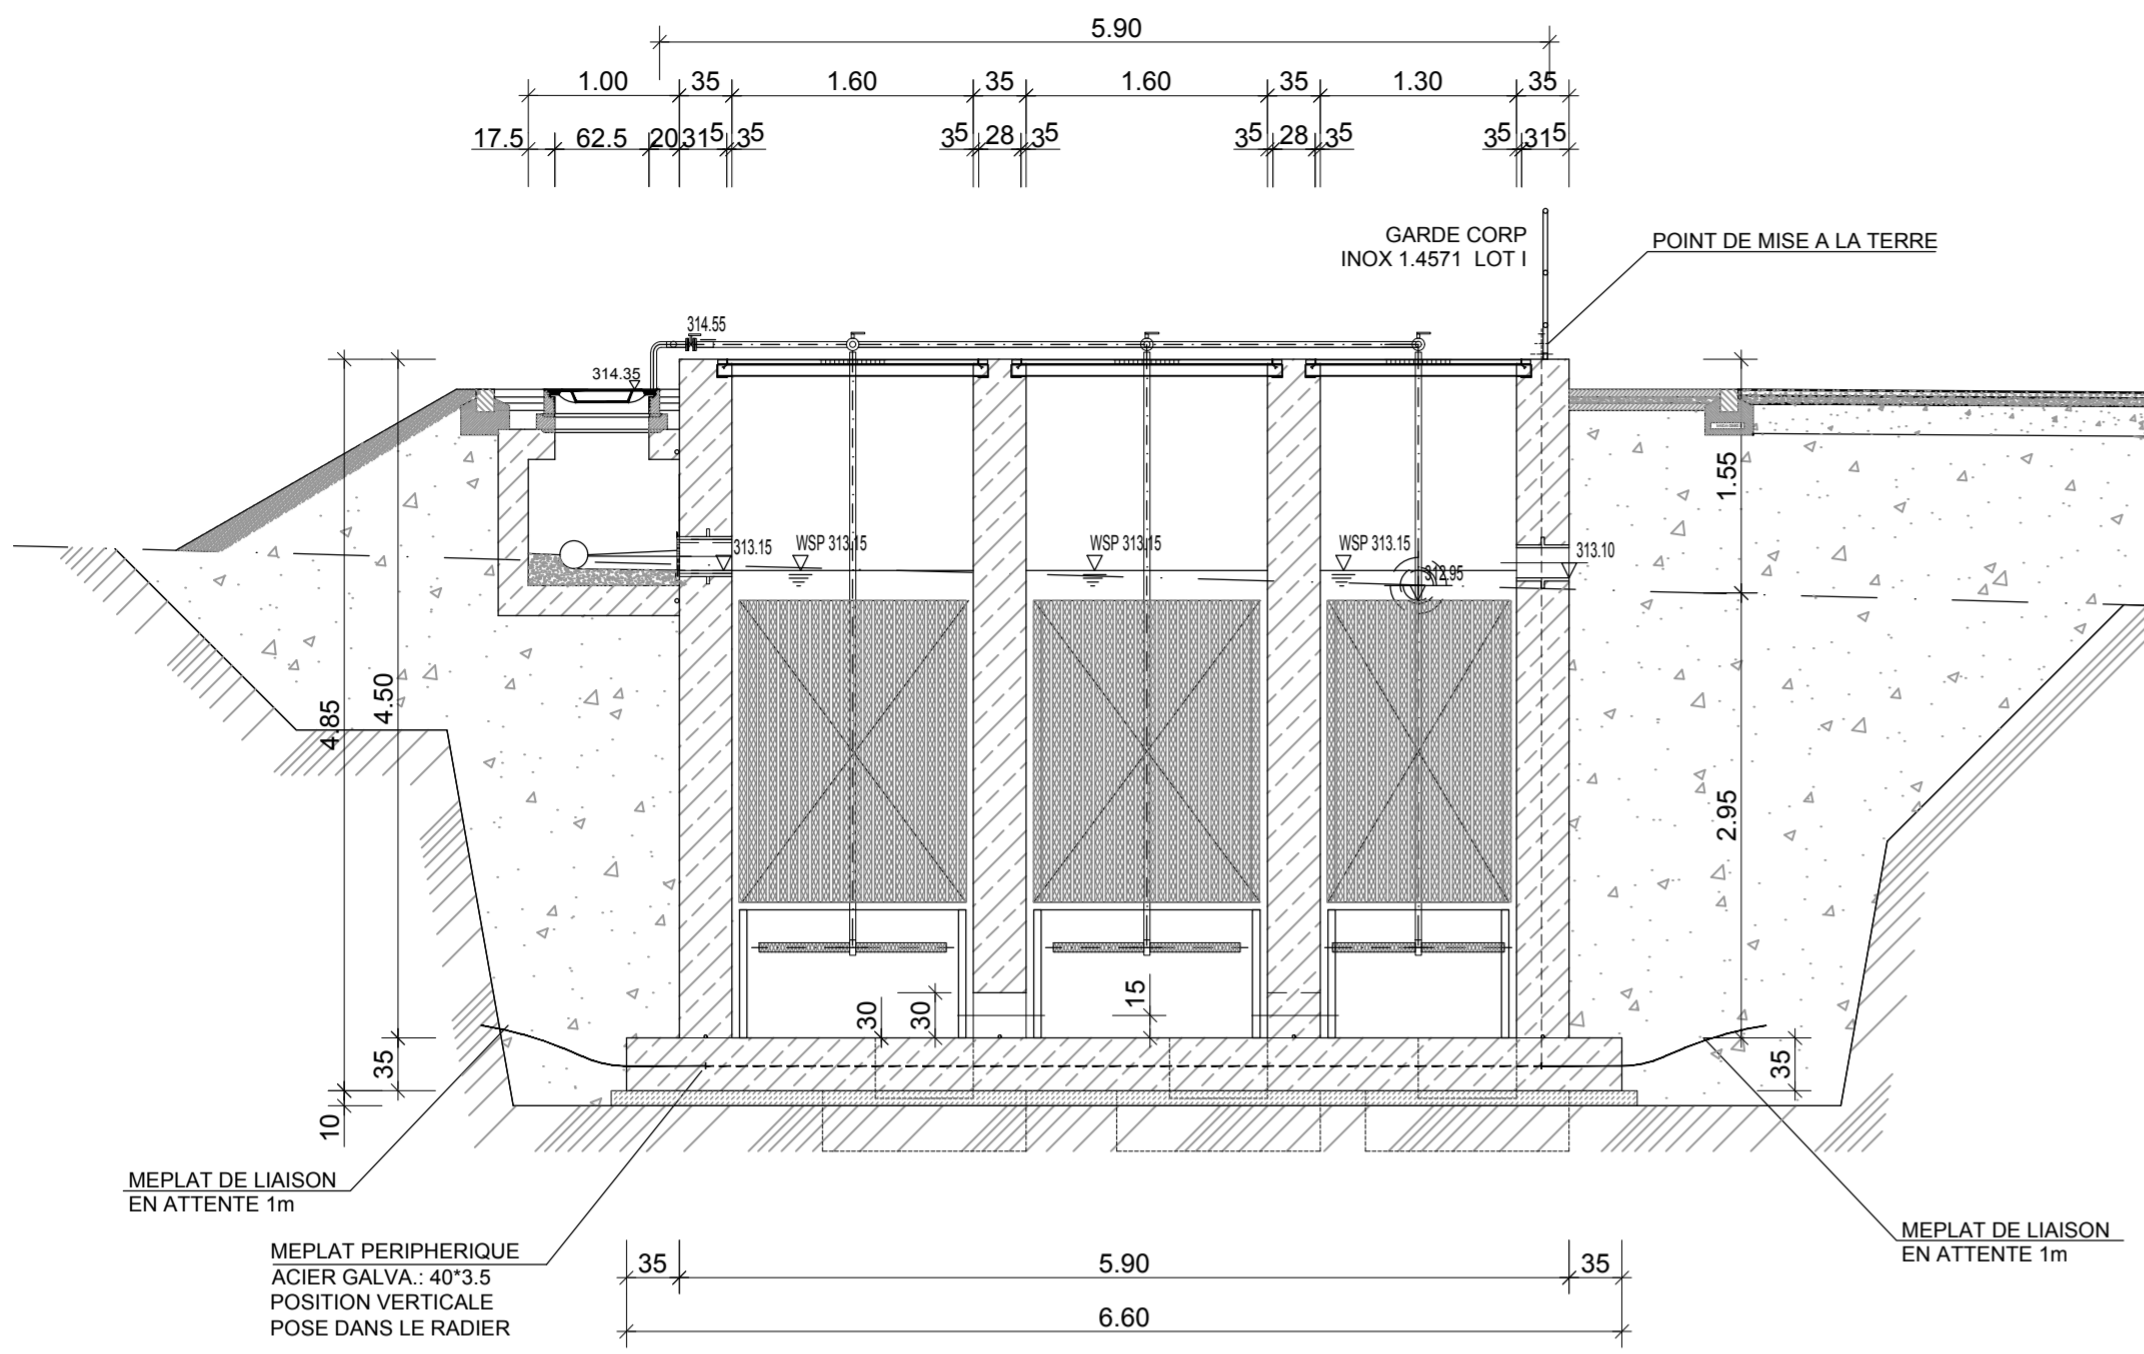

COUPE B-B

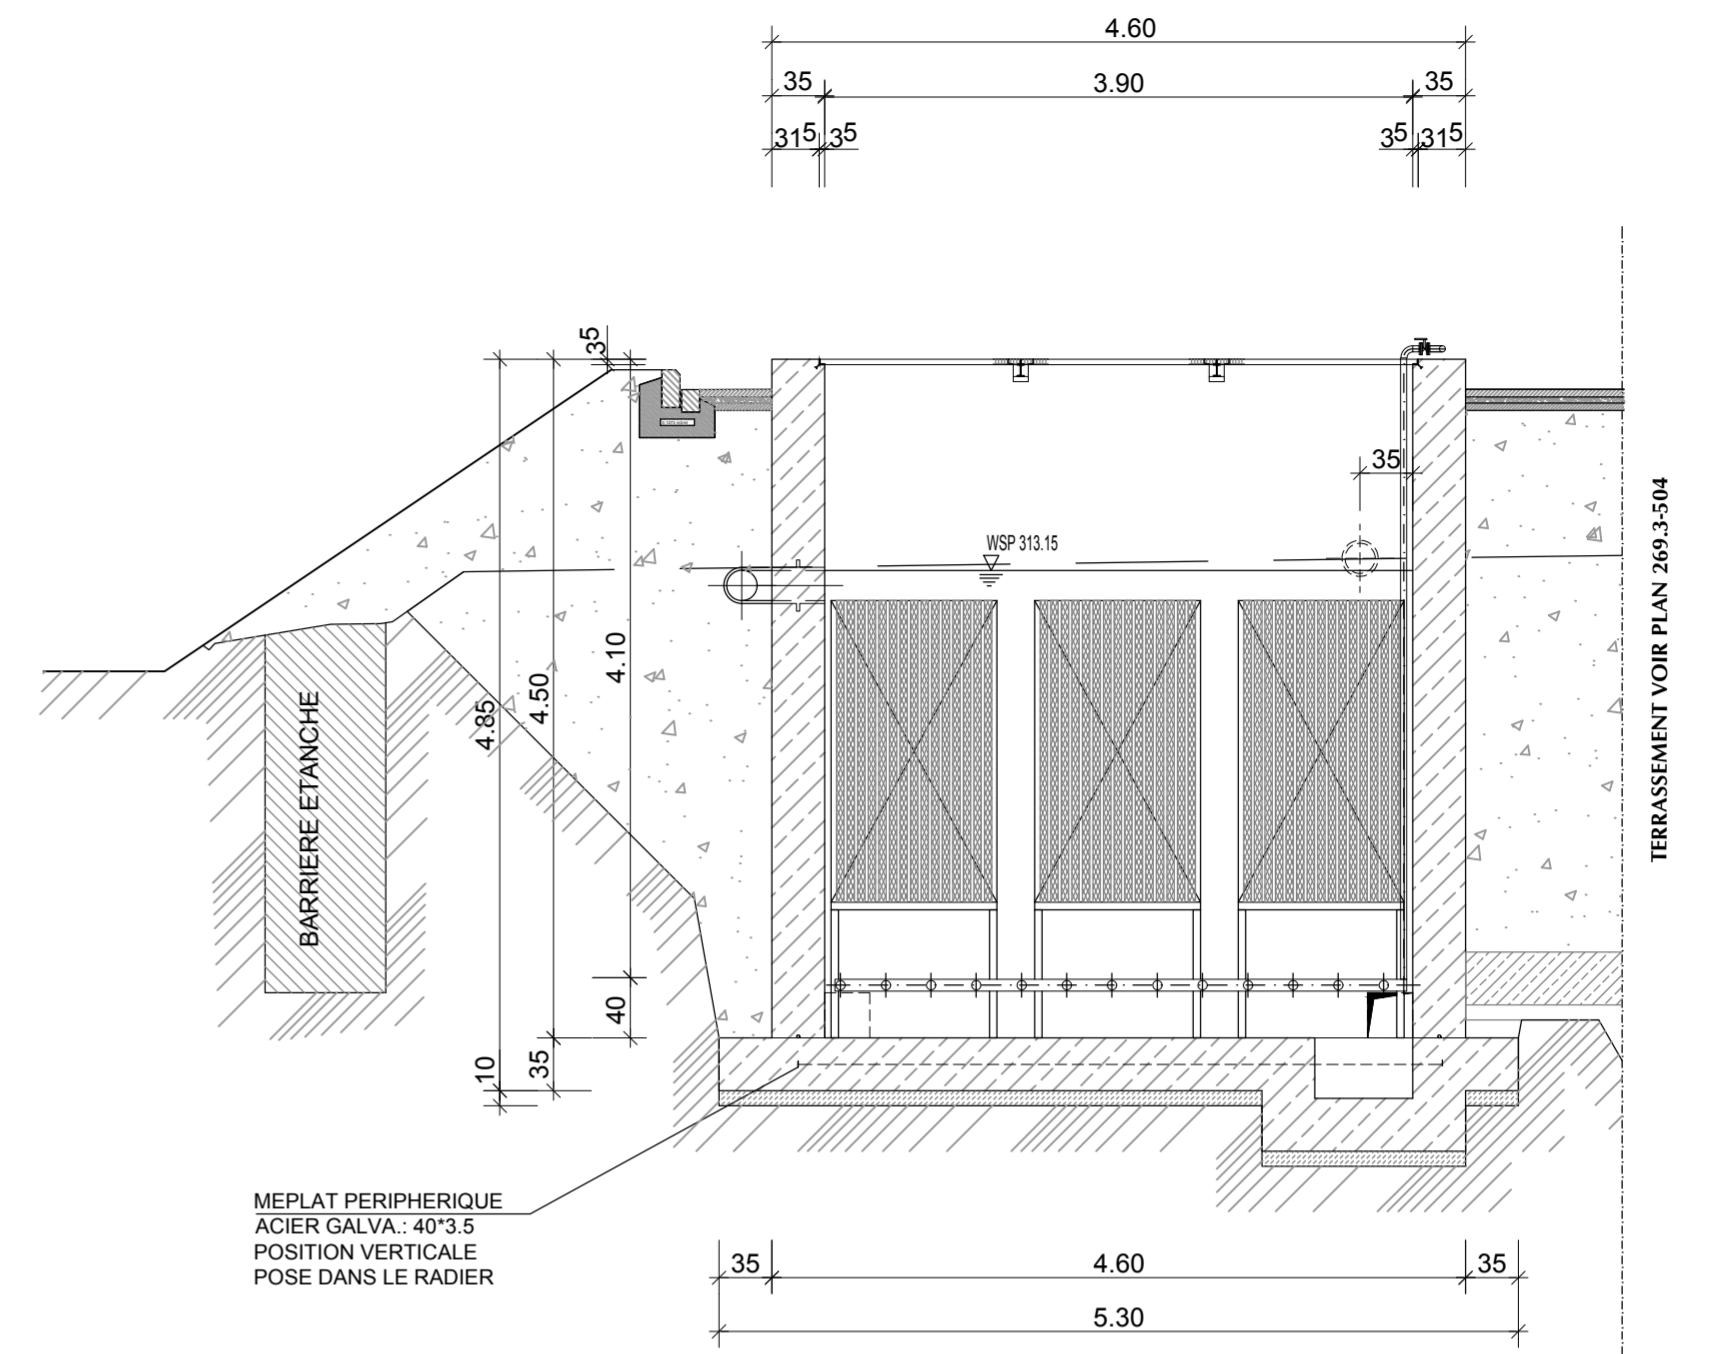

VUE EN PLAN

