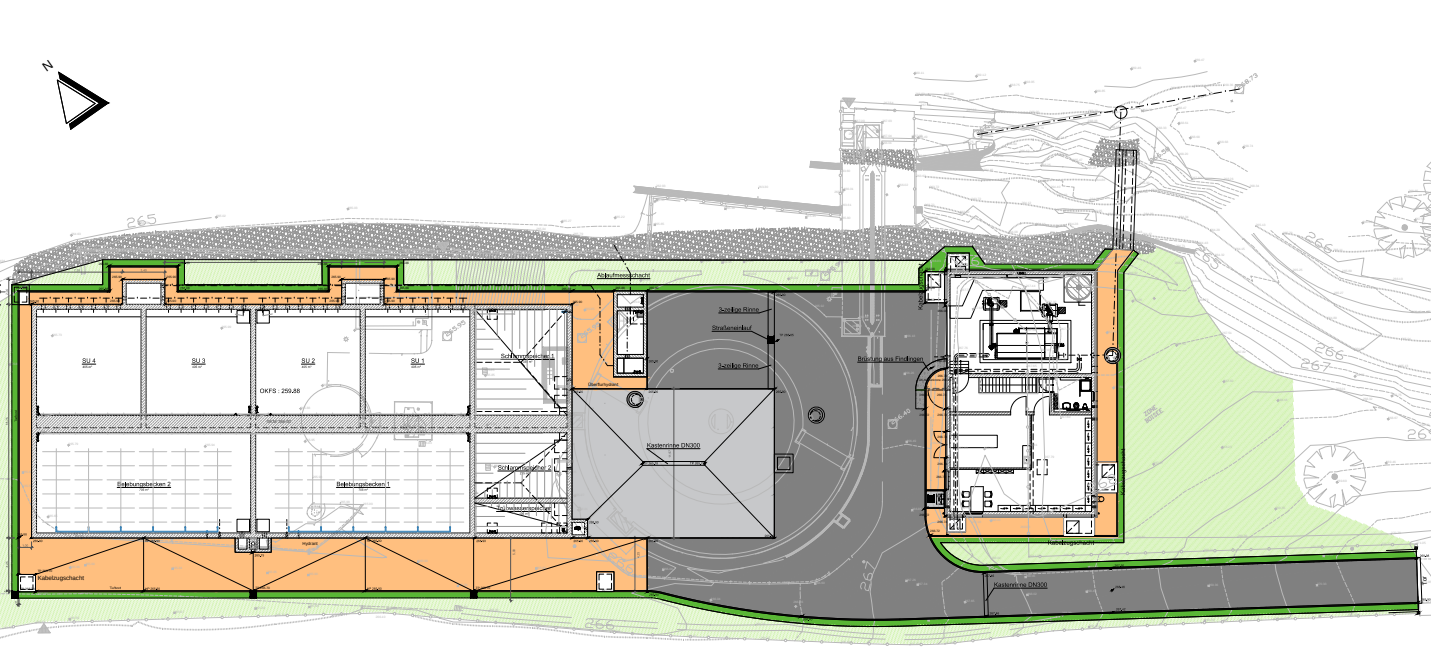
N
265
266
267
Abdeckung Schacht
3-zeilige Rinne
Straßeneinlauf
3-zeilige Rinne
Böschung aus Findlingen
SU 4
SU 3
SU 2
SU 1
OKFS : 259,88
Sohlbrunnenbecken 1
Sohlbrunnenbecken 2
Sohlbrunnenbecken 3
Überfuhrgitter
Kastenrinne DN300
Belebungsbecken 2
Belebungsbecken 1
Kabelzugschacht
Kabelzugschacht
Kastenrinne DN300