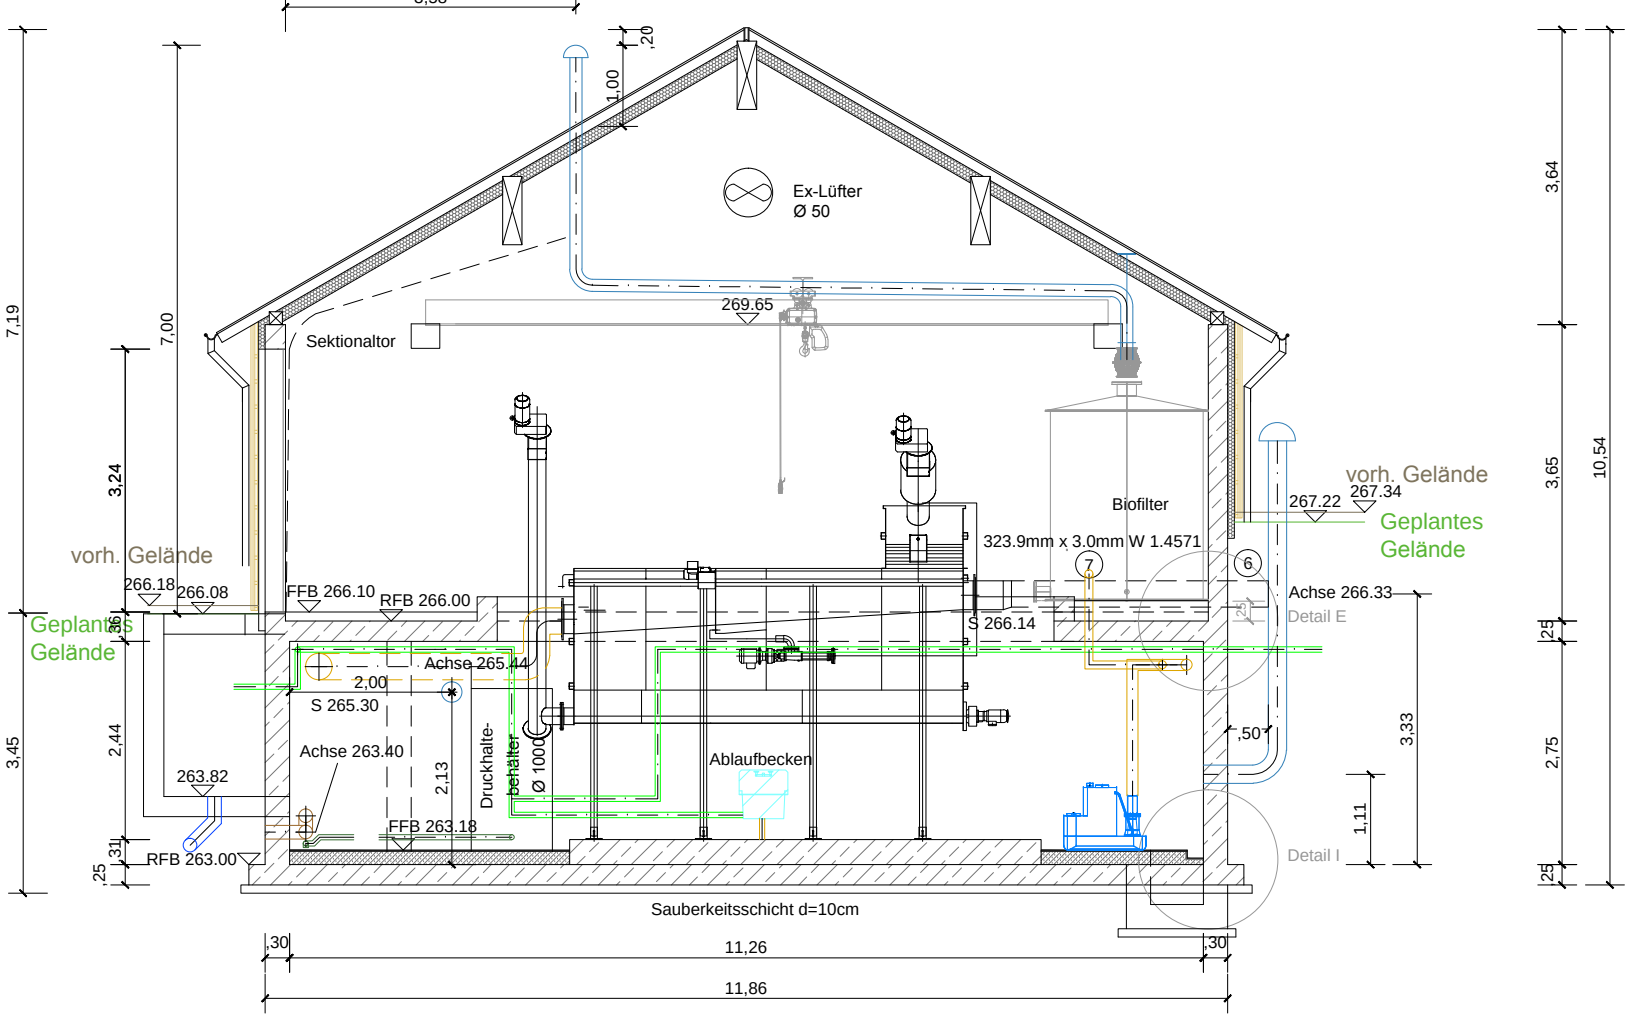
Ex-Lüfter
Ø 50
269.65
Sektionaltor
Biofilter
323.9mm x 3.0mm W 1.4571
vorh. Gelände
267.22
267.34
Geplantes
Gelände
vorh. Gelände
266.18
266.08
FFB 266.10
RFB 266.00
Geplantes
Gelände
S 266.14
Achse 266.33
Detail E
Achse 265.44
2,00
S 265.30
Achse 263.40
Druckhalte-
behälter
Ø 1000
Ablaufbecken
263.82
FFB 263.18
RFB 263.00
Detail I
Sauberkeitsschicht d=10cm
11,26
11,86
7,19
7,00
3,24
3,45
2,44
2,13
1,00
3,64
3,65
10,54
3,33
2,75
1,11

Schnitt A-A