Schnitt B - B

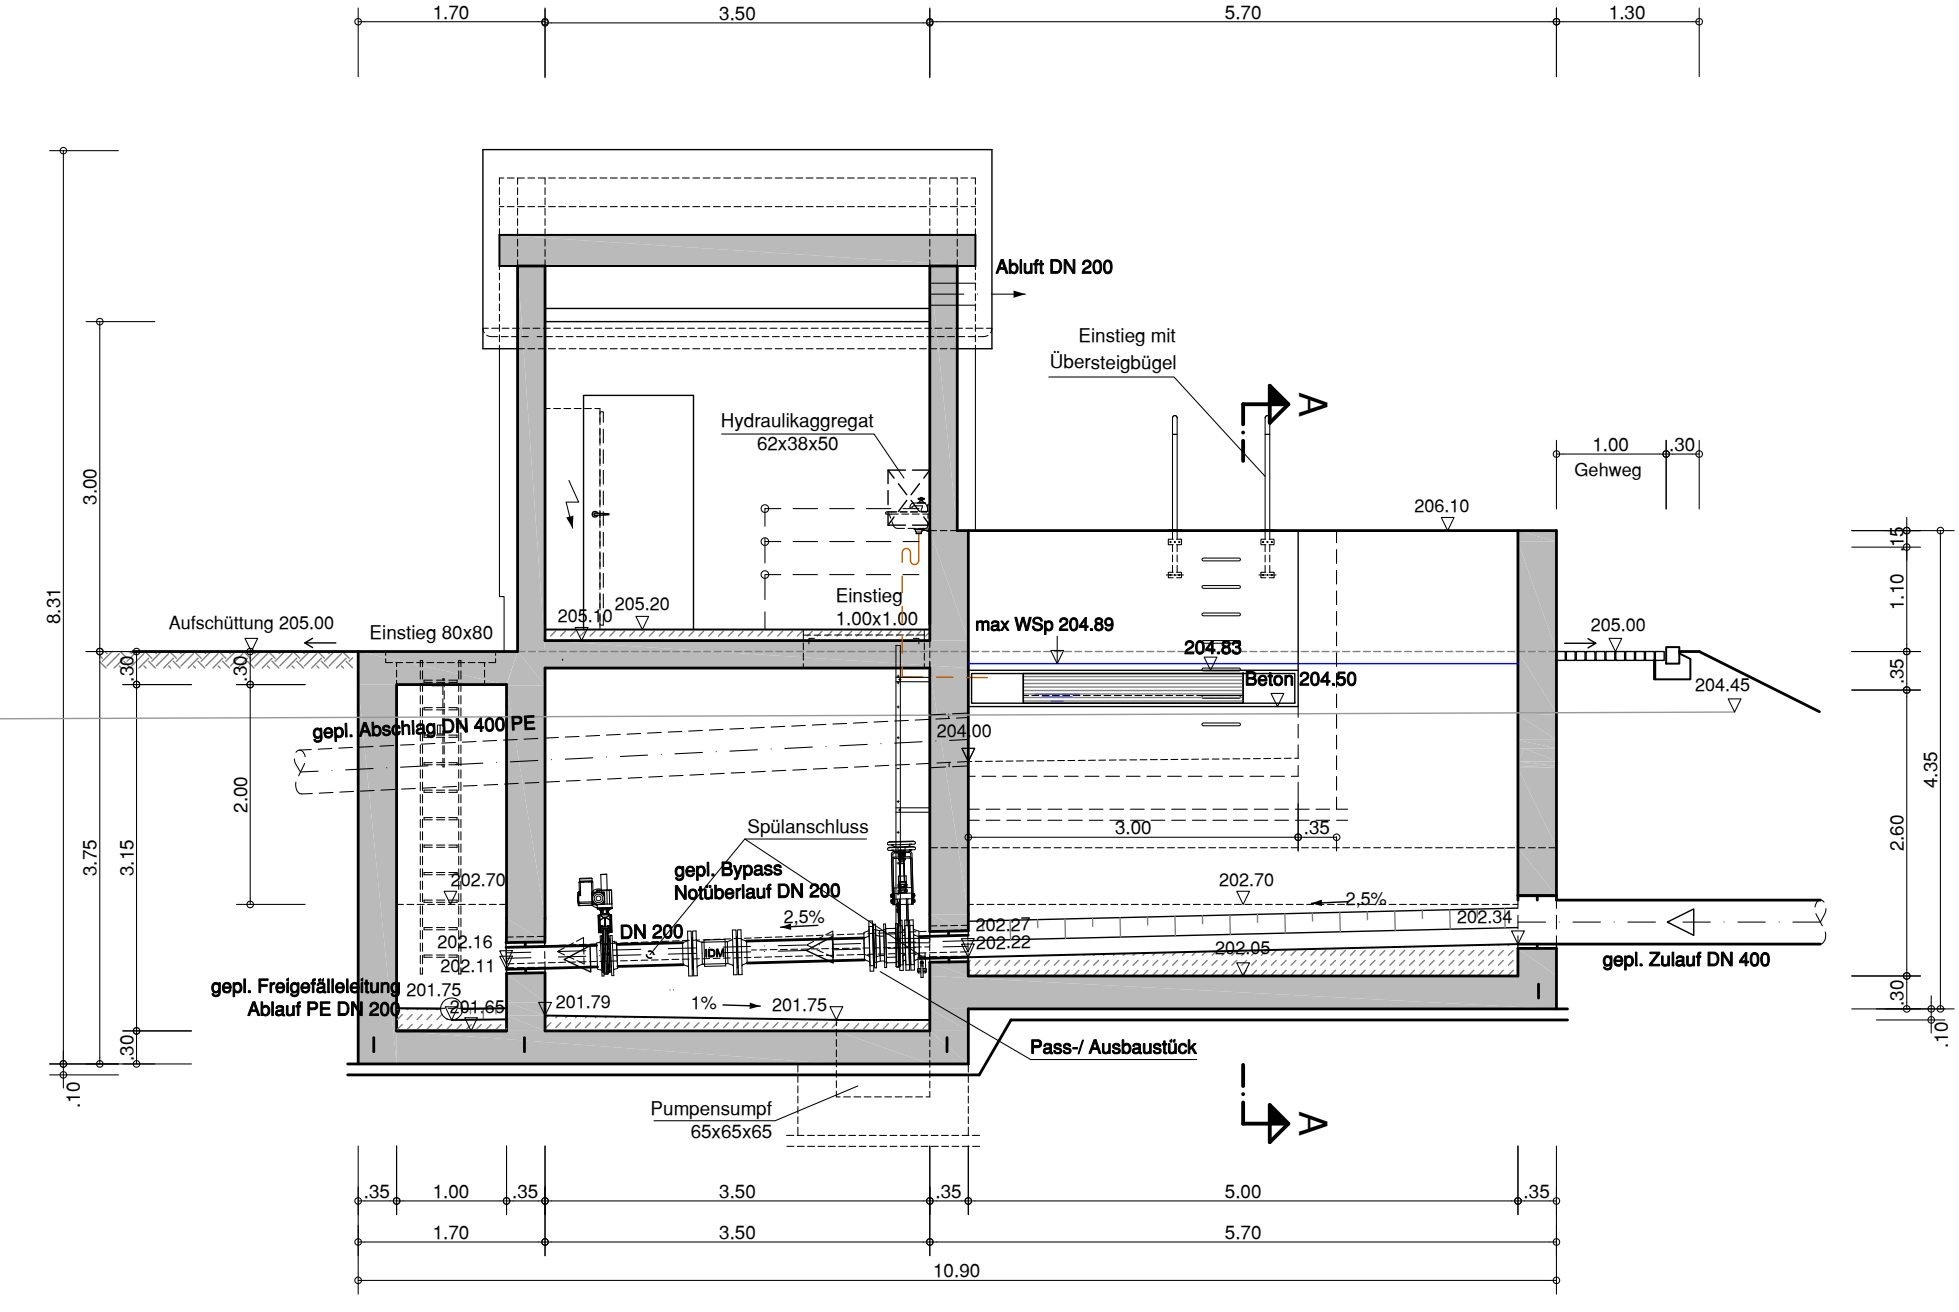
1.70
3.50
5.70
1.30
Abluft DN 200
Einstieg mit
Übersteigbügel
A
Hydraulikaggregat
62x38x50
1.00
.30
Gehweg
206.10
Einstieg
1.00x1.00
205.10
205.20
Aufschüttung 205.00
Einstieg 80x80
max WSp 204.89
204.83
Beton 204.50
205.00
204.45
gepl. Abschlag DN 400 PE
204.00
Spülanschluss
gepl. Bypass
Notüberlauf DN 200
DN 200
2.5%
202.70
202.16
202.11
202.27
202.22
202.34
202.05
gepl. Zulauf DN 400
gepl. Freigefälleleitung
Ablauf PE DN 200
201.75
201.65
201.79
1%
201.75
Pass-/ Ausbaustück
Pumpensumpf
65x65x65
8.31
3.00
3.75
3.15
2.00
.30
.10
1.10
.35
2.60
4.35
.15
.35
1.00
5.00
10.90