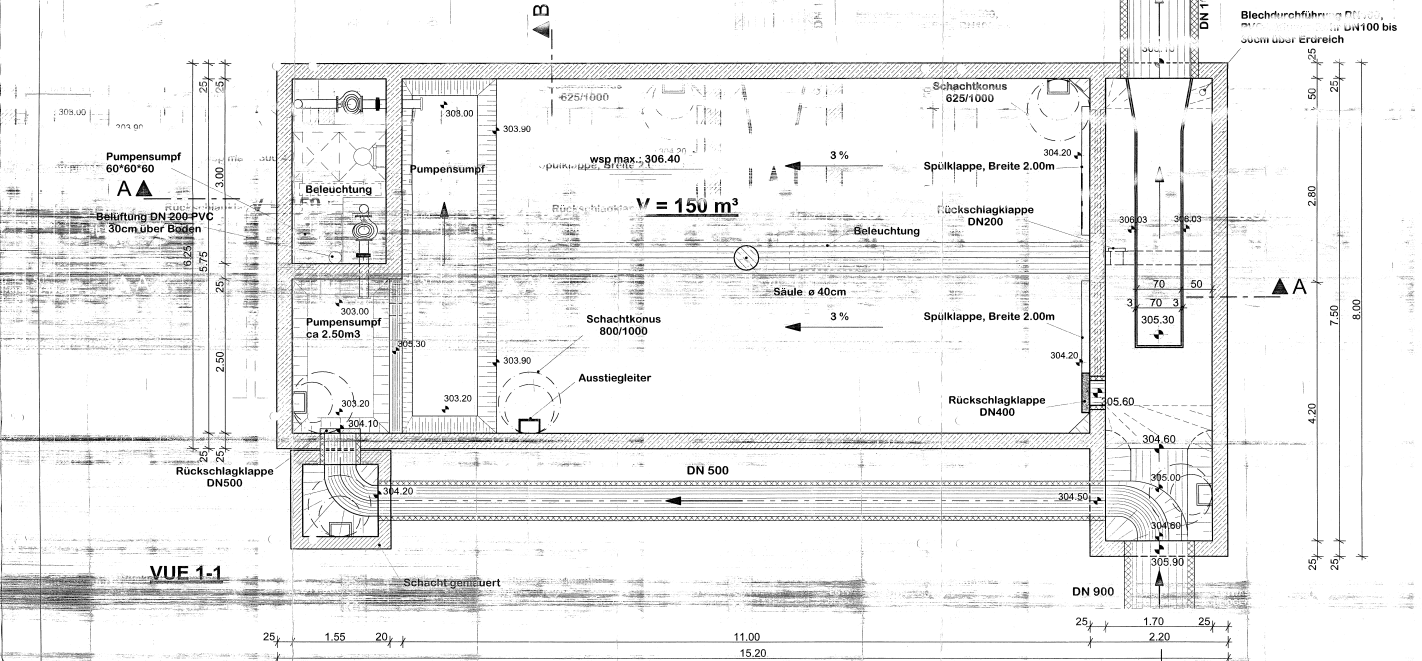
B
Pumpensumpf
60*60*60
A
Belüftung DN 200 PVC
30cm über Boden
Beleuchtung
Pumpensumpf
wsp max.: 306.40
V = 150 m³
3 %
Spülklappe, Breite 2.00m
Schachtkonus
625/1000
Rückschlagklappe
DN200
Beleuchtung
Säule ø 40cm
Pumpensumpf
ca 2.50m3
Schachtkonus
800/1000
3 %
Spülklappe, Breite 2.00m
Ausstiegleiter
Rückschlagklappe
DN400
Rückschlagklappe
DN500
DN 500
VUF 1-1
Schacht gemauert
DN 900
Blechdurchführung DN...
für DN100 bis
30cm über Erdreich
A
308.00
303.90
304.20
306.03
305.30
303.00
303.20
304.10
305.60
304.60
305.00
304.50
304.80
305.90
25
50
2.80
7.50
8.00
4.20
3.00
5.75
2.50
70
3
1.55
20
11.00
15.20
1.70
2.20