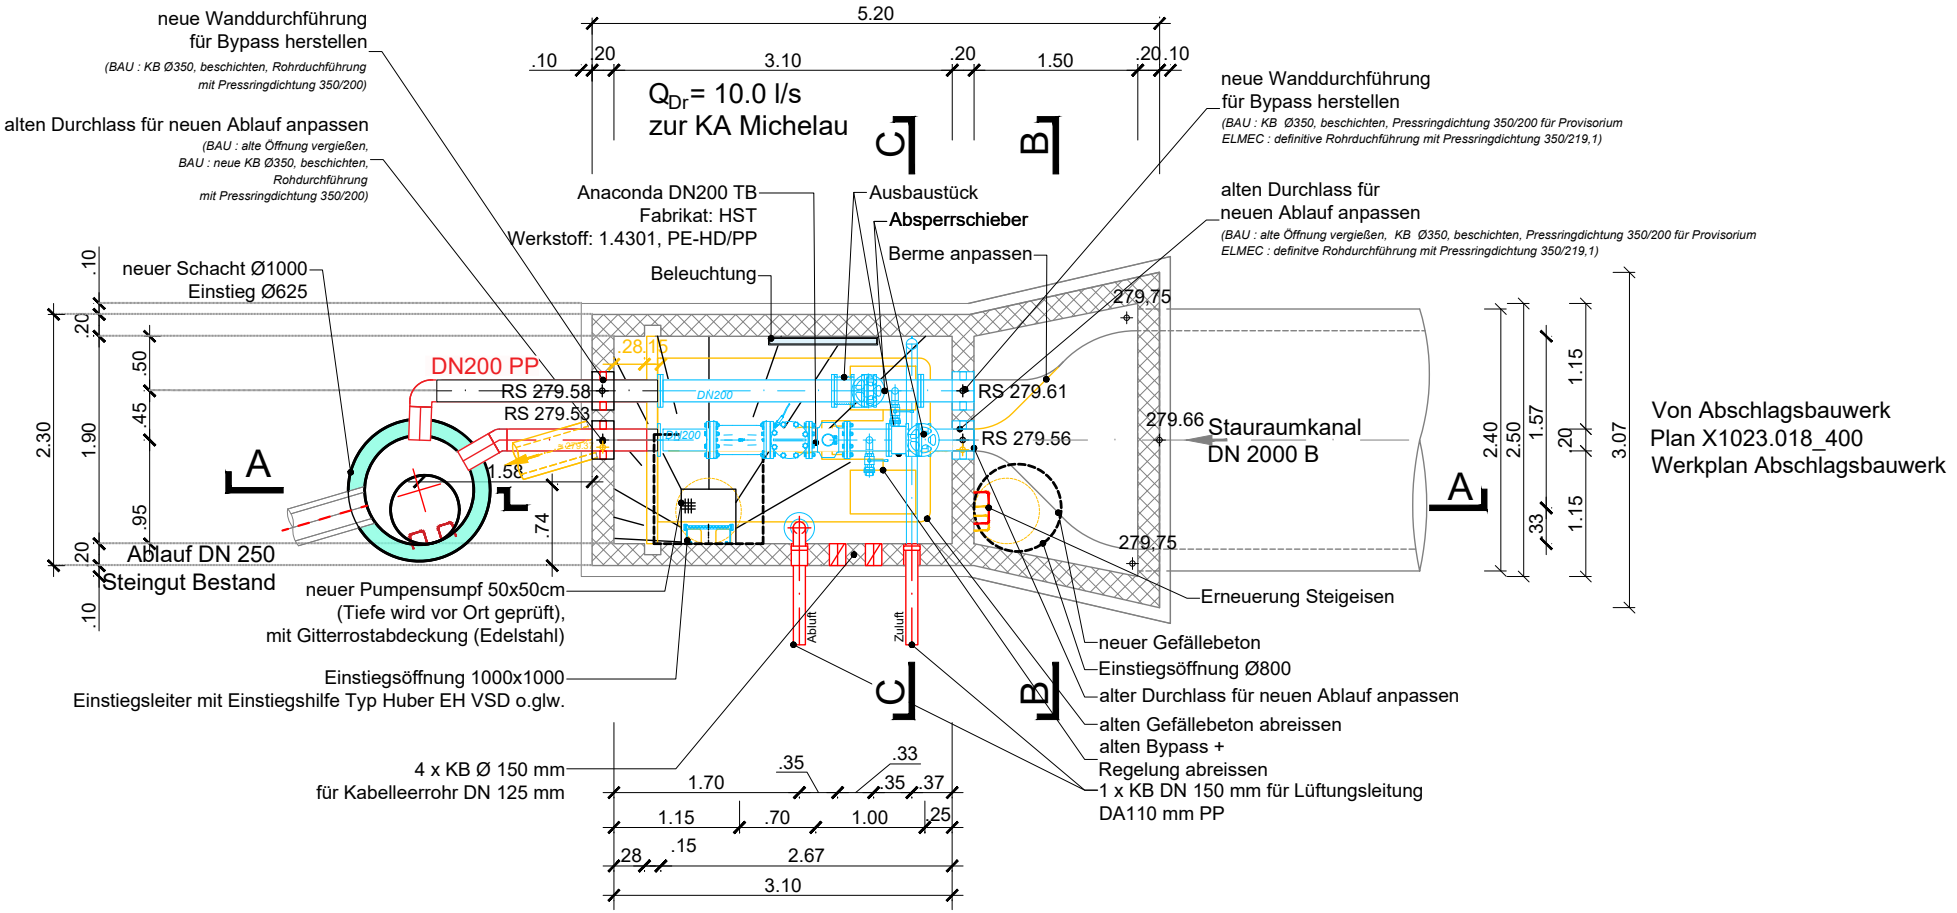GRUNDRISS M. 1:50