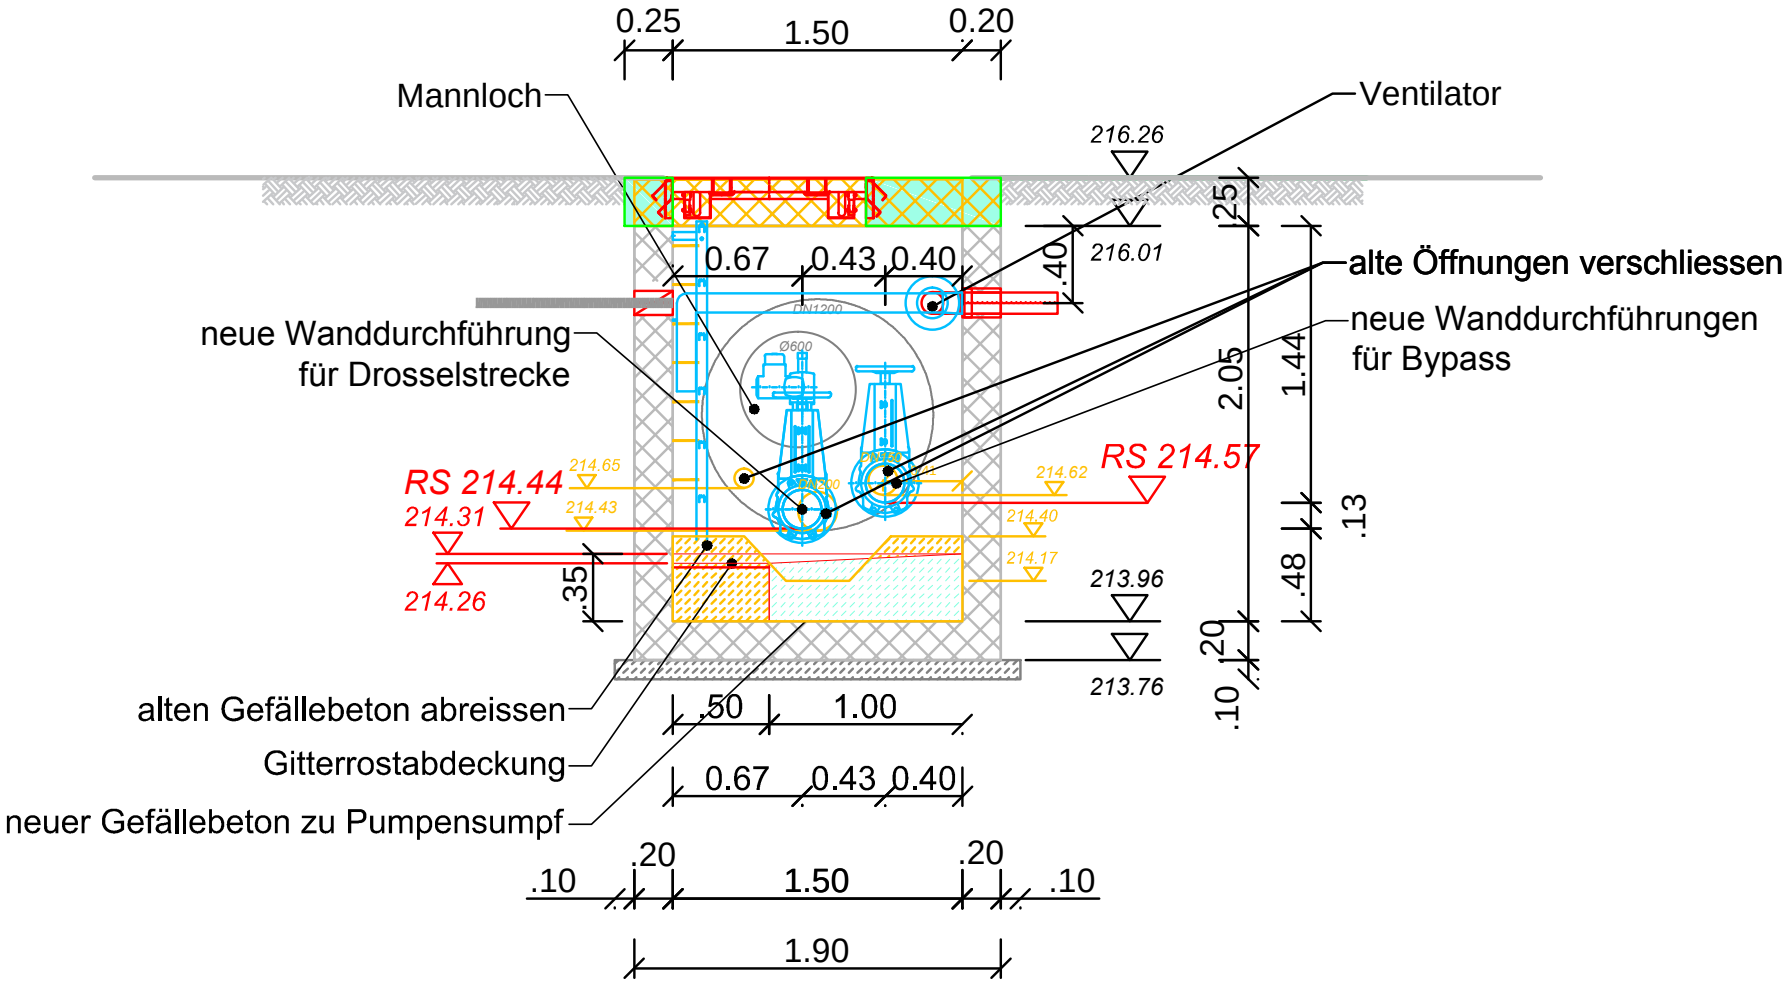SCHNITT B - B M. 1:50