GRUNDRISS

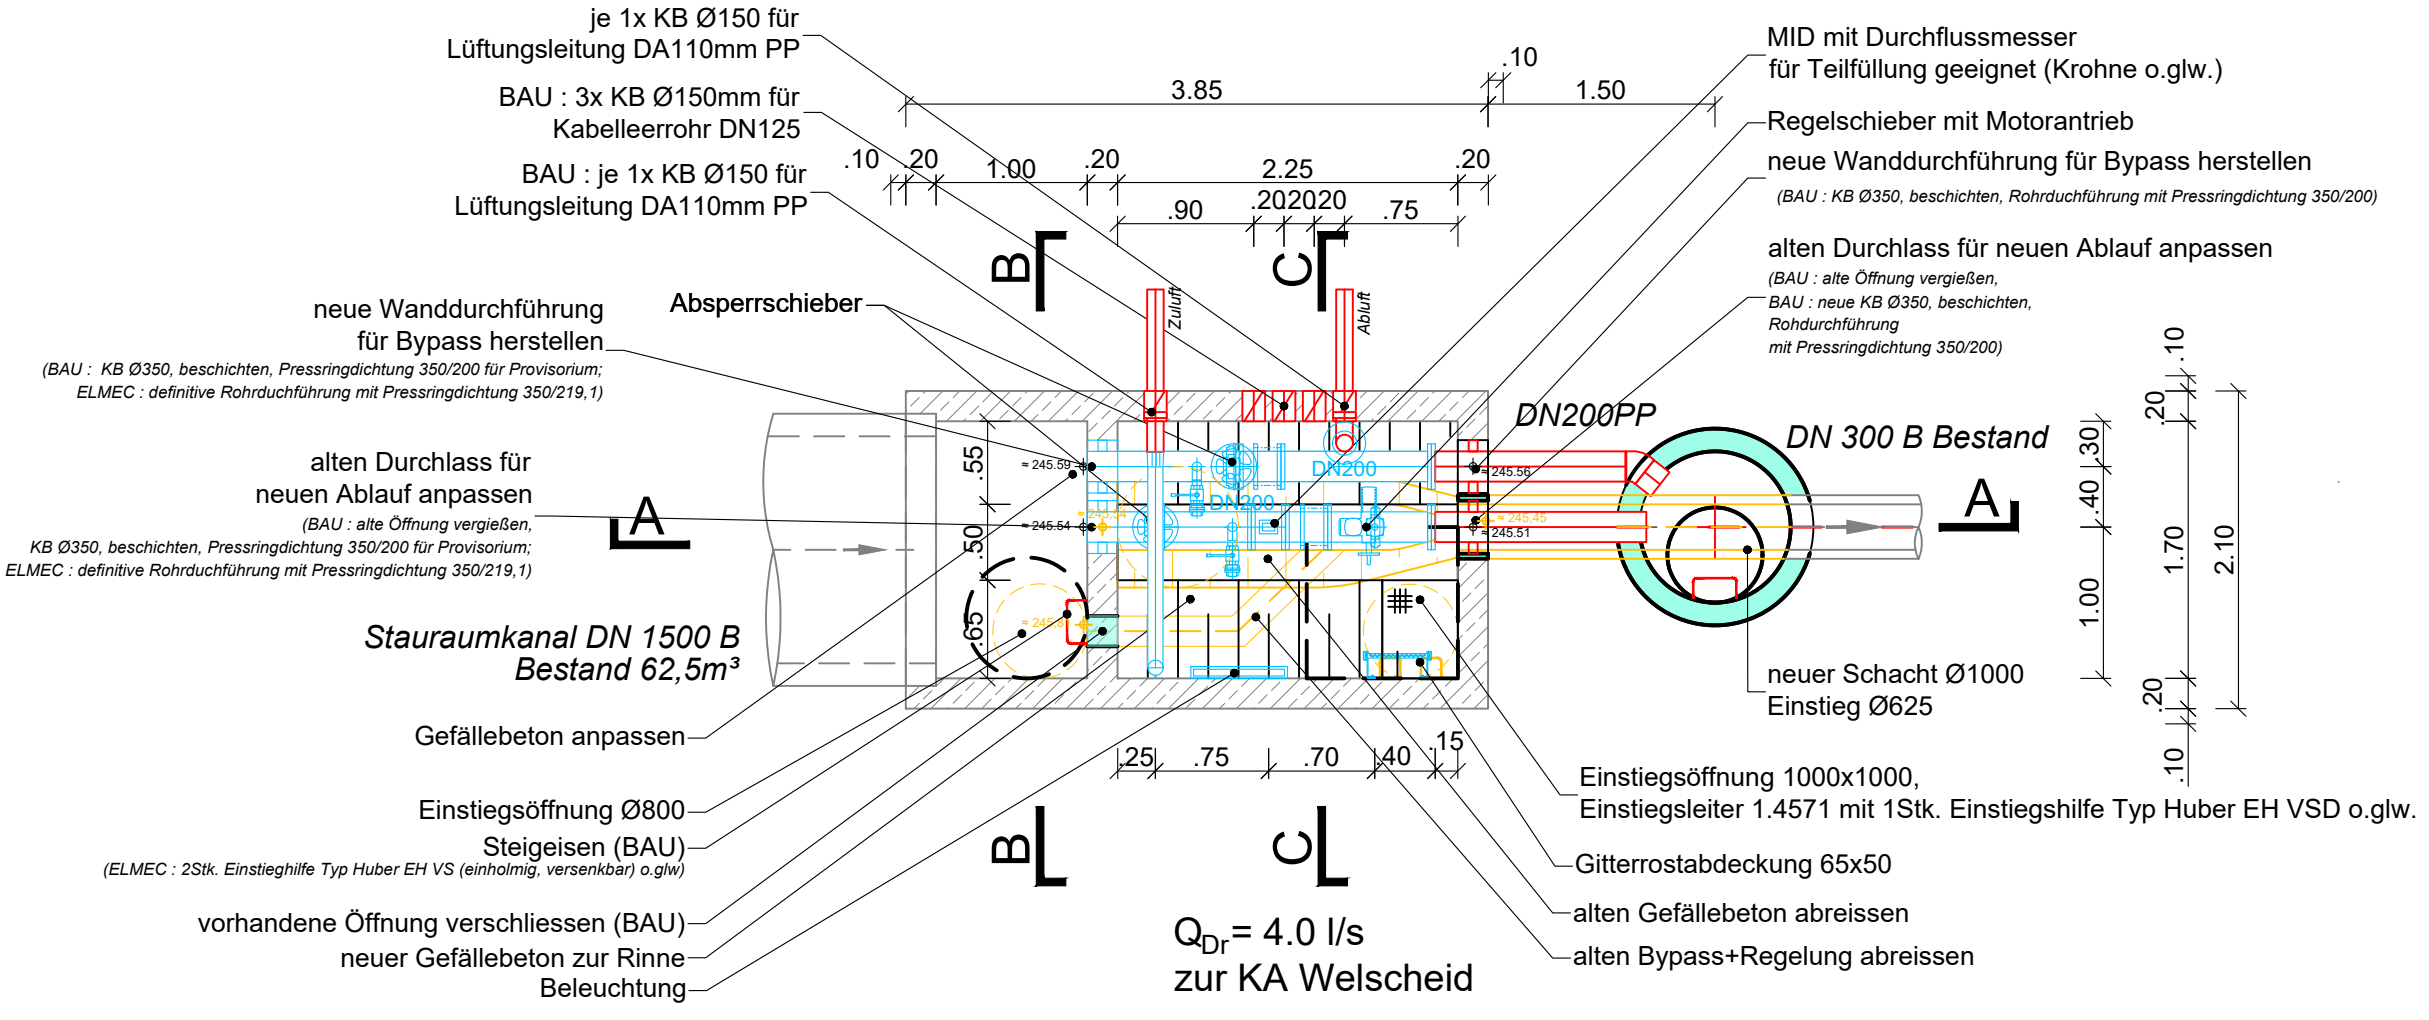
je 1x KB Ø150 für
Lüftungsleitung DA110mm PP
BAU : 3x KB Ø150mm für
Kabelleerrohr DN125
BAU : je 1x KB Ø150 für
Lüftungsleitung DA110mm PP
neue Wanddurchführung
für Bypass herstellen
(BAU : KB Ø350, beschichten, Pressringdichtung 350/200 für Provisorium;
ELMEC : definitive Rohrduchführung mit Pressringdichtung 350/219,1)
alten Durchlass für
neuen Ablauf anpassen
(BAU : alte Öffnung vergießen,
KB Ø350, beschichten, Pressringdichtung 350/200 für Provisorium;
ELMEC : definitive Rohrduchführung mit Pressringdichtung 350/219,1)
Stauraumkanal DN 1500 B
Bestand 62,5m³
Gefällebeton anpassen
Einstiegsöffnung Ø800
Steigeisen (BAU)
(ELMEC : 2Stk. Einstieghilfe Typ Huber EH VS (einholmig, versenkbar) o.glw)
vorhandene Öffnung verschliessen (BAU)
neuer Gefällebeton zur Rinne
Beleuchtung
Absperrschieber
Zuluft
Abluft
DN200
DN200
DN200PP
DN 300 B Bestand
MID mit Durchflussmesser
für Teilfüllung geeignet (Krohne o.glw.)
Regelschieber mit Motorantrieb
neue Wanddurchführung für Bypass herstellen
(BAU : KB Ø350, beschichten, Rohrduchführung mit Pressringdichtung 350/200)
alten Durchlass für neuen Ablauf anpassen
(BAU : alte Öffnung vergießen,
BAU : neue KB Ø350, beschichten,
Rohrdurchführung
mit Pressringdichtung 350/200)
neuer Schacht Ø1000
Einstieg Ø625
Einstiegsöffnung 1000x1000,
Einstiegsleiter 1.4571 mit 1Stk. Einstiegshilfe Typ Huber EH VSD o.glw.
Gitterrostabdeckung 65x50
alten Gefällebeton abreissen
alten Bypass+Regelung abreissen
Q_{Dr}= 4.0 l/s
zur KA Welscheid
3.85
.10
1.50
.10
.20
1.00
.20
2.25
.20
.90
.202020
.75
.55
.50
.65
.25
.75
.70
.40
.15
.10
.20
.30
.40
1.00
1.70
2.10
.20
.10
A
B
C