

SCHNITT A-A

Einstiegsöffnung Ø800,
Schachtdeckel Ø800, verschraubbar, D400, mit Scharnier
Steigeisen mit 2Stk. Einstiegshilfe Typ Huber EH VS o.glw.

Absperrschieber

Stauraumkanal DN 1500 B
Bestand 62,5m³

Von Abschlagsbauwerk
Plan X1023.020_400
Werkplan


je 1x KB Ø150 für
Lüftungsleitung DA110mm PP

3x KB Ø150mm für
Kabelleerrohr DN125

Einstiegsöffnung 1000x1000,
Schachtabdeckung Klasse D400,
Edelstahl, für fließenden Verkehr,
Einstiegleiter 1.4571 mit Einstiegshilfe Typ Huber EH VS o.glw.

neuer Schacht Ø1000
Einstieg Ø625

$Q_{Dr} = 4.0 \text{ l/s}$

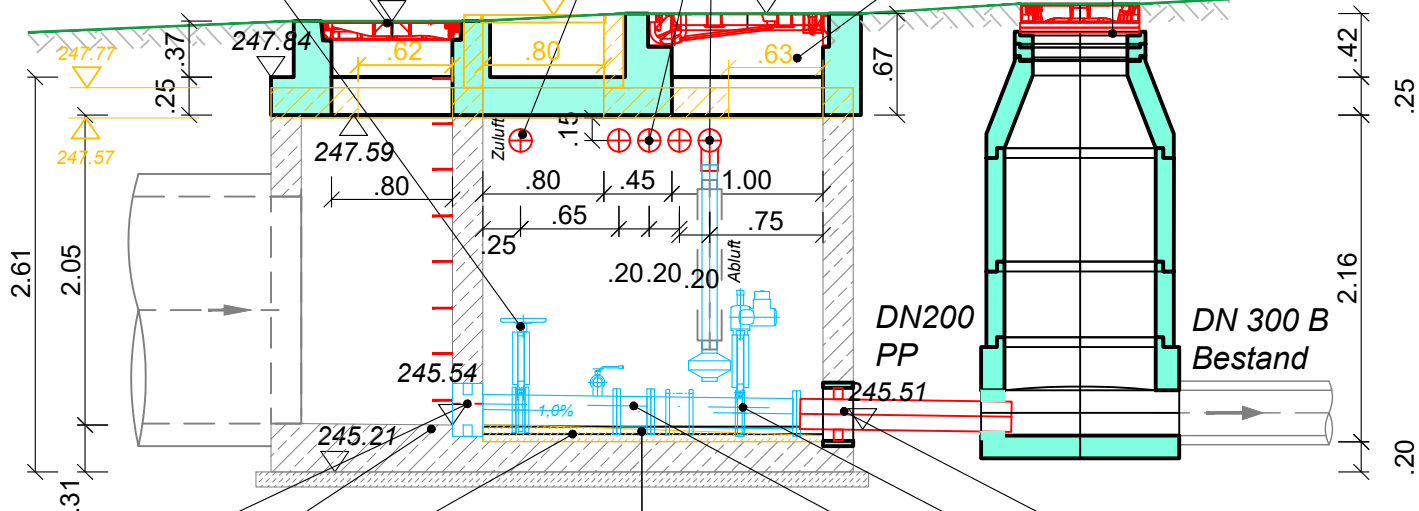

alten Durchlass für
neuen Ablauf anpassen
Gefällebeton anpassen
neuer Gefällebeton zur Rinne

alten Durchlass für neuen Ablauf anpassen
Regelschieber mit Motorantrieb
MID mit Durchflussmesser
für Teilfüllung geeignet (Krohne o.glw.)

alten Gefällebeton abreißen
alten Bypass+Regelung abreißen