




COUPE AA

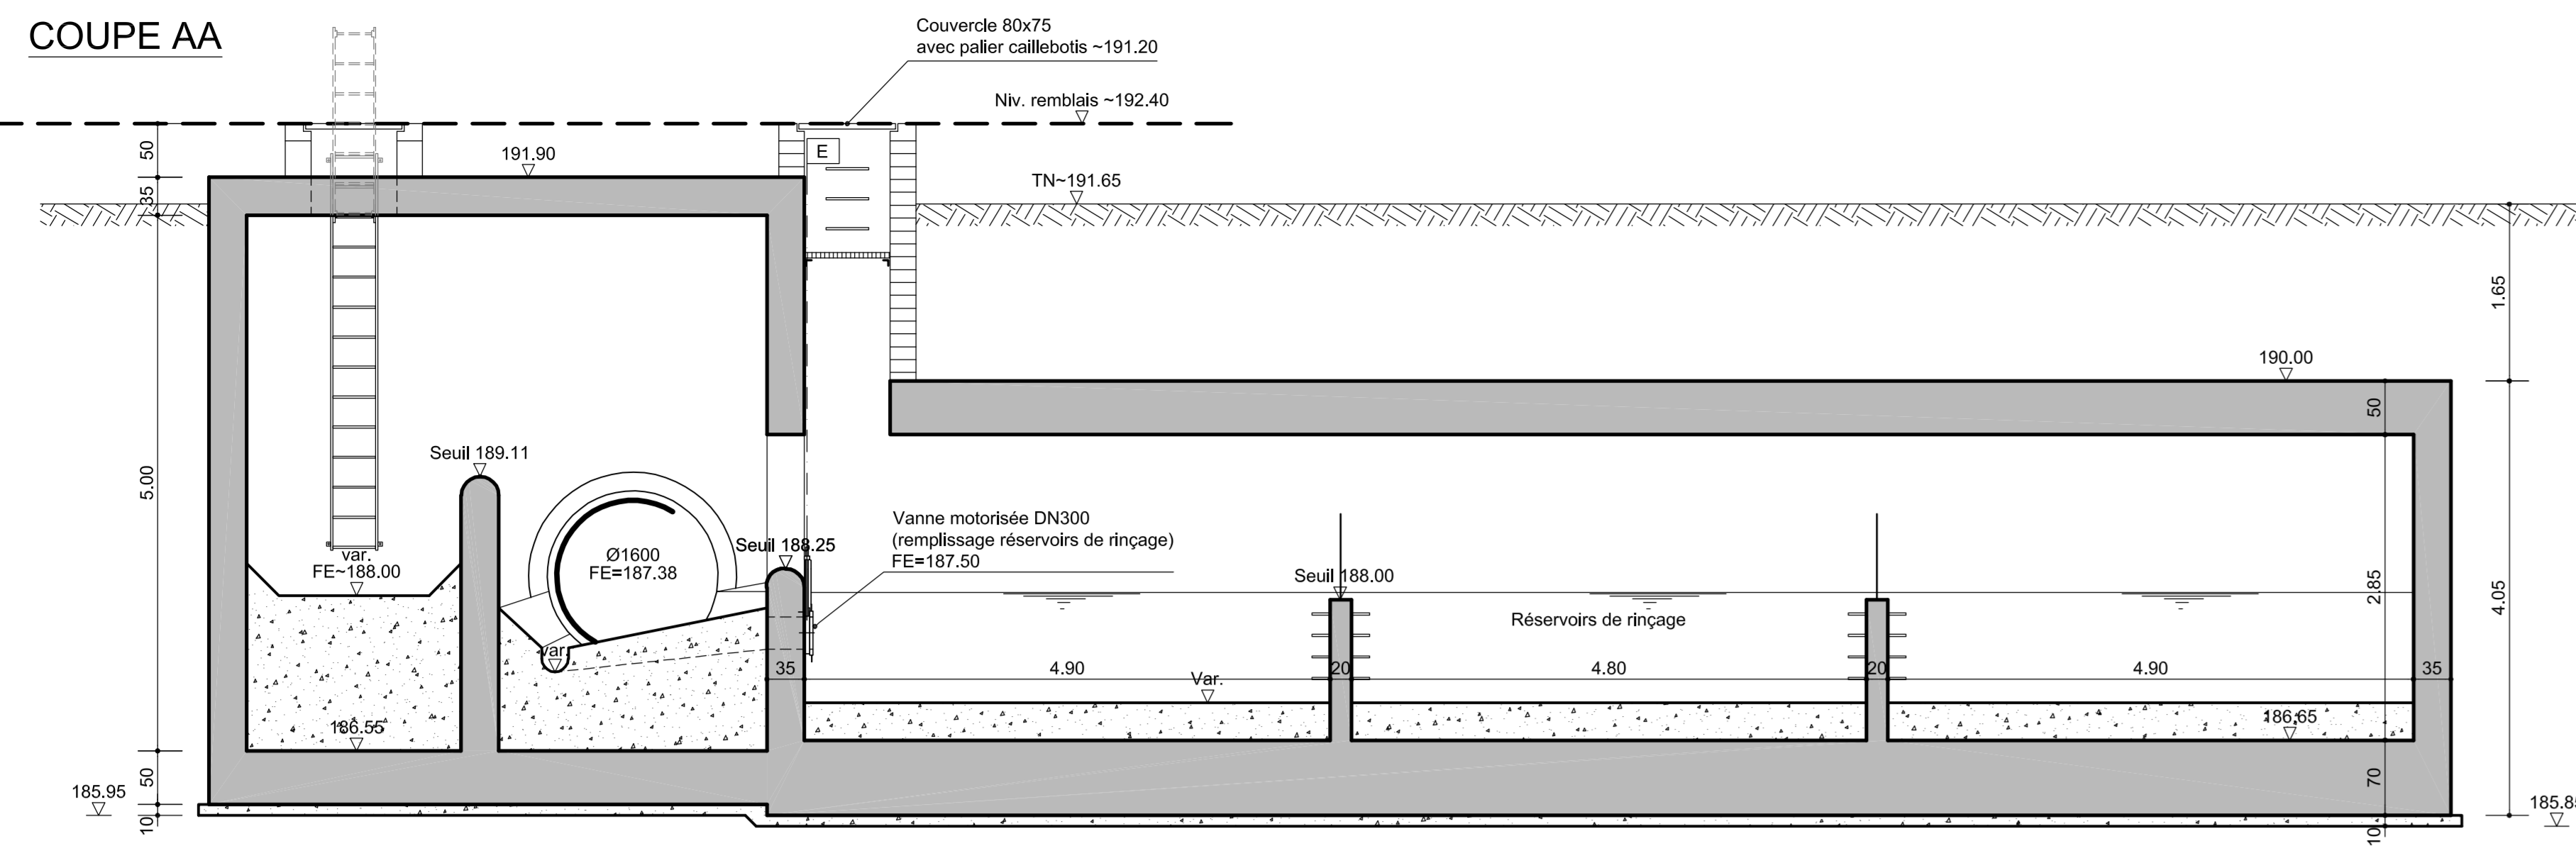


COUPE EE

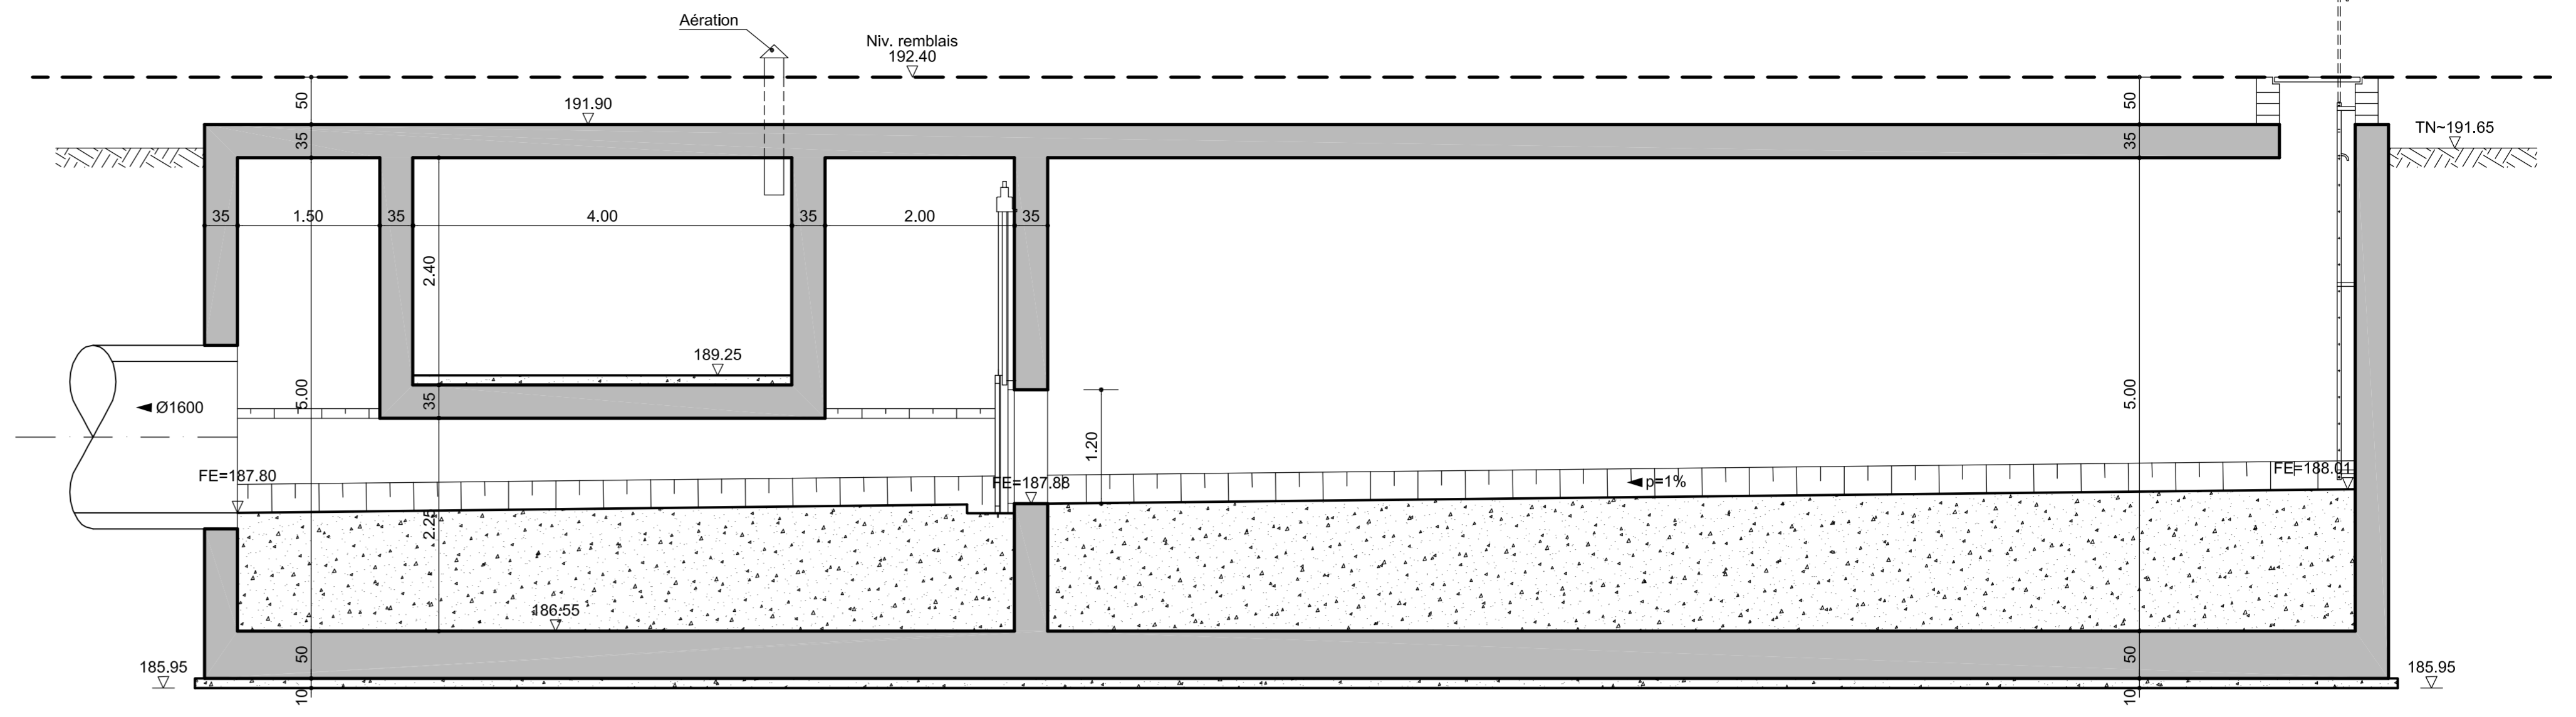


COUPE BB

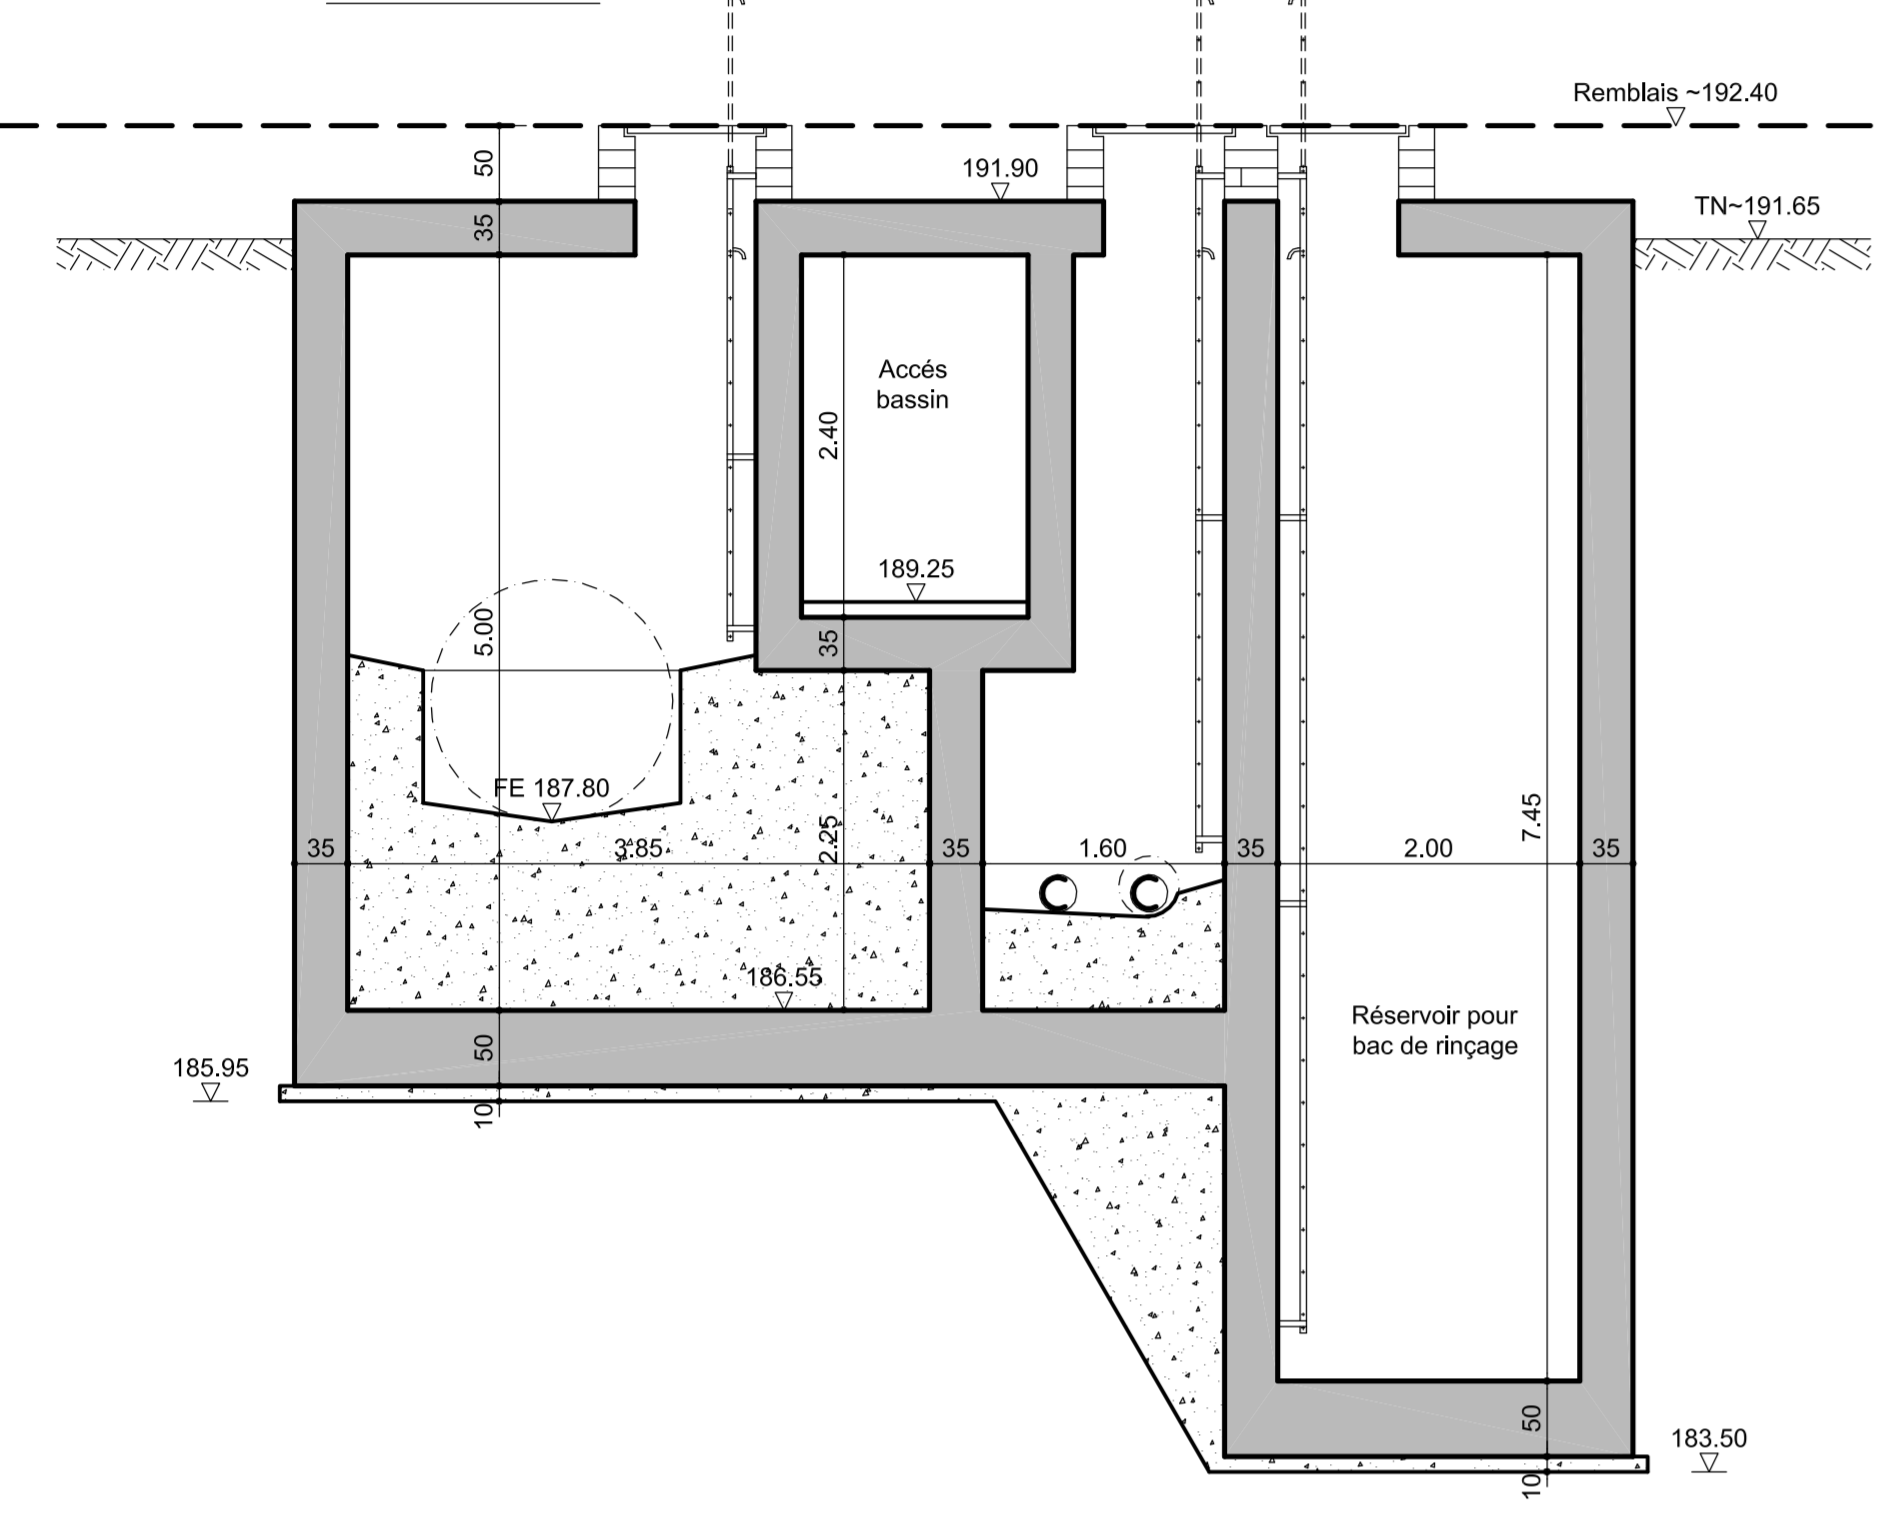


DETAIL A

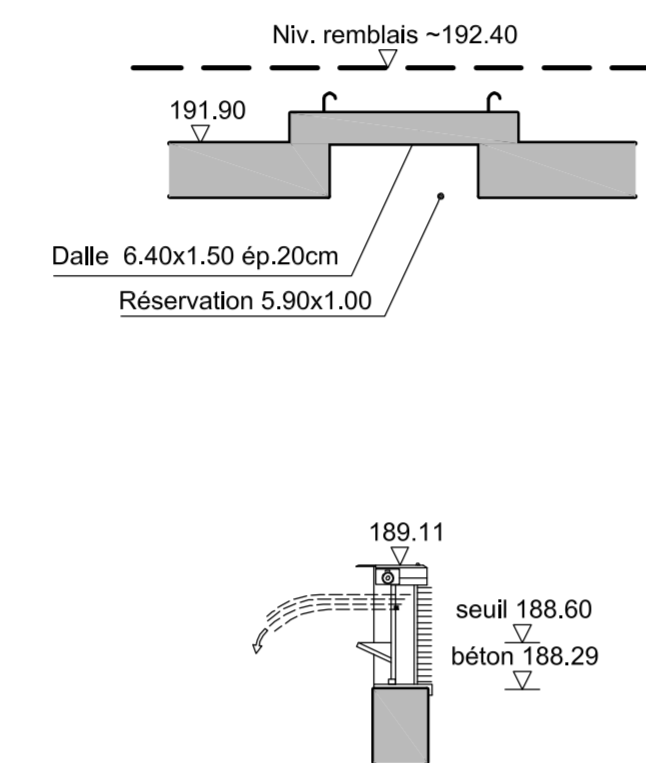


COUPE FF

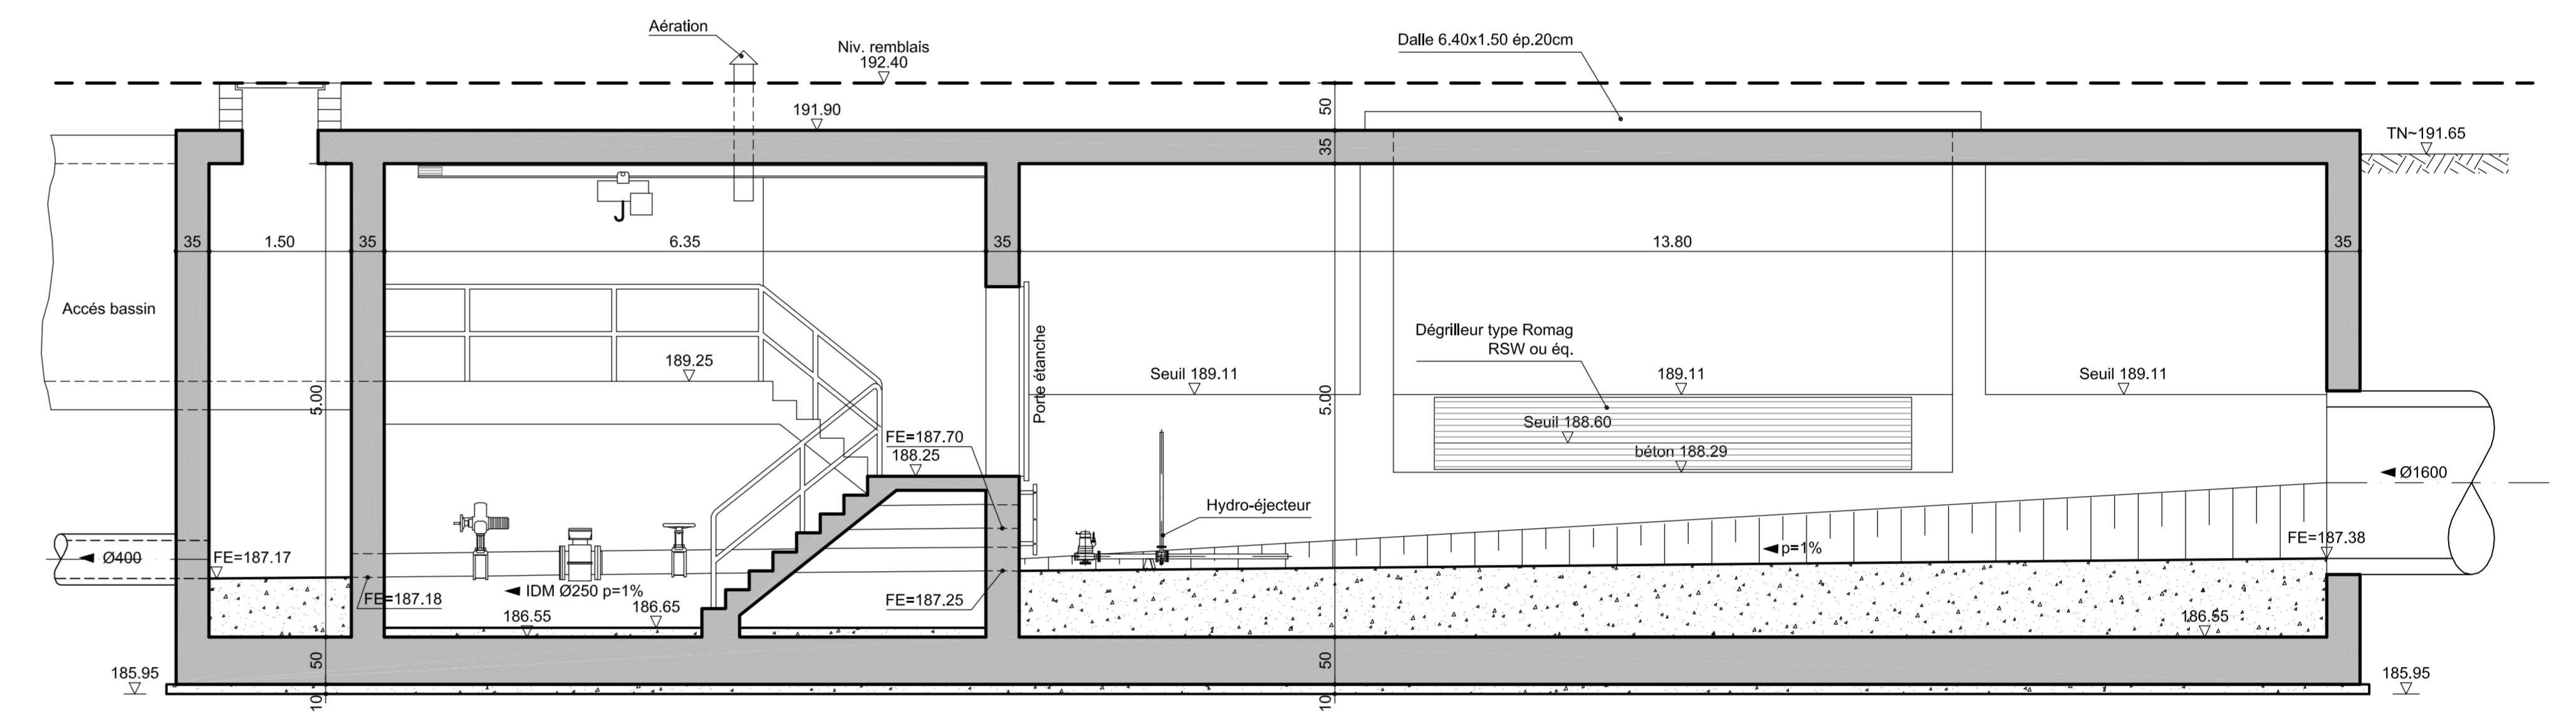


COUPE CC

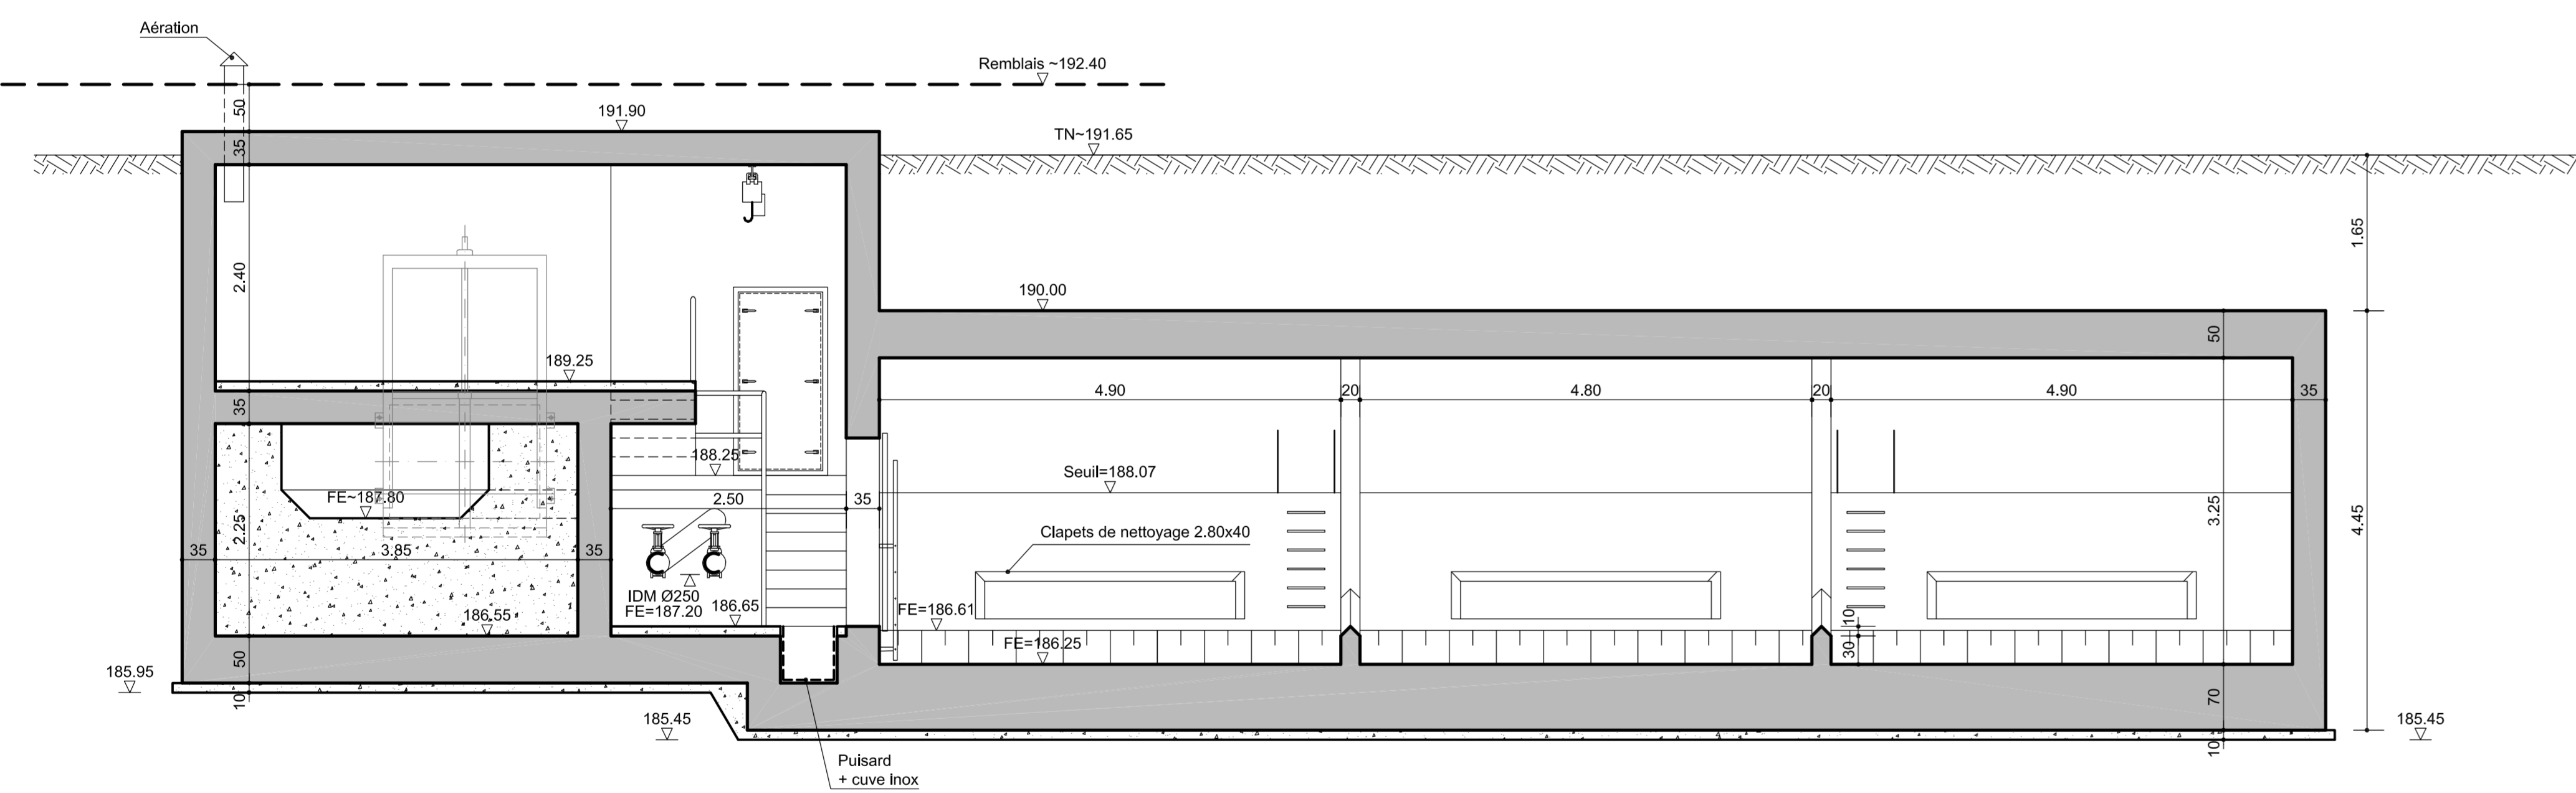

COUPE GG

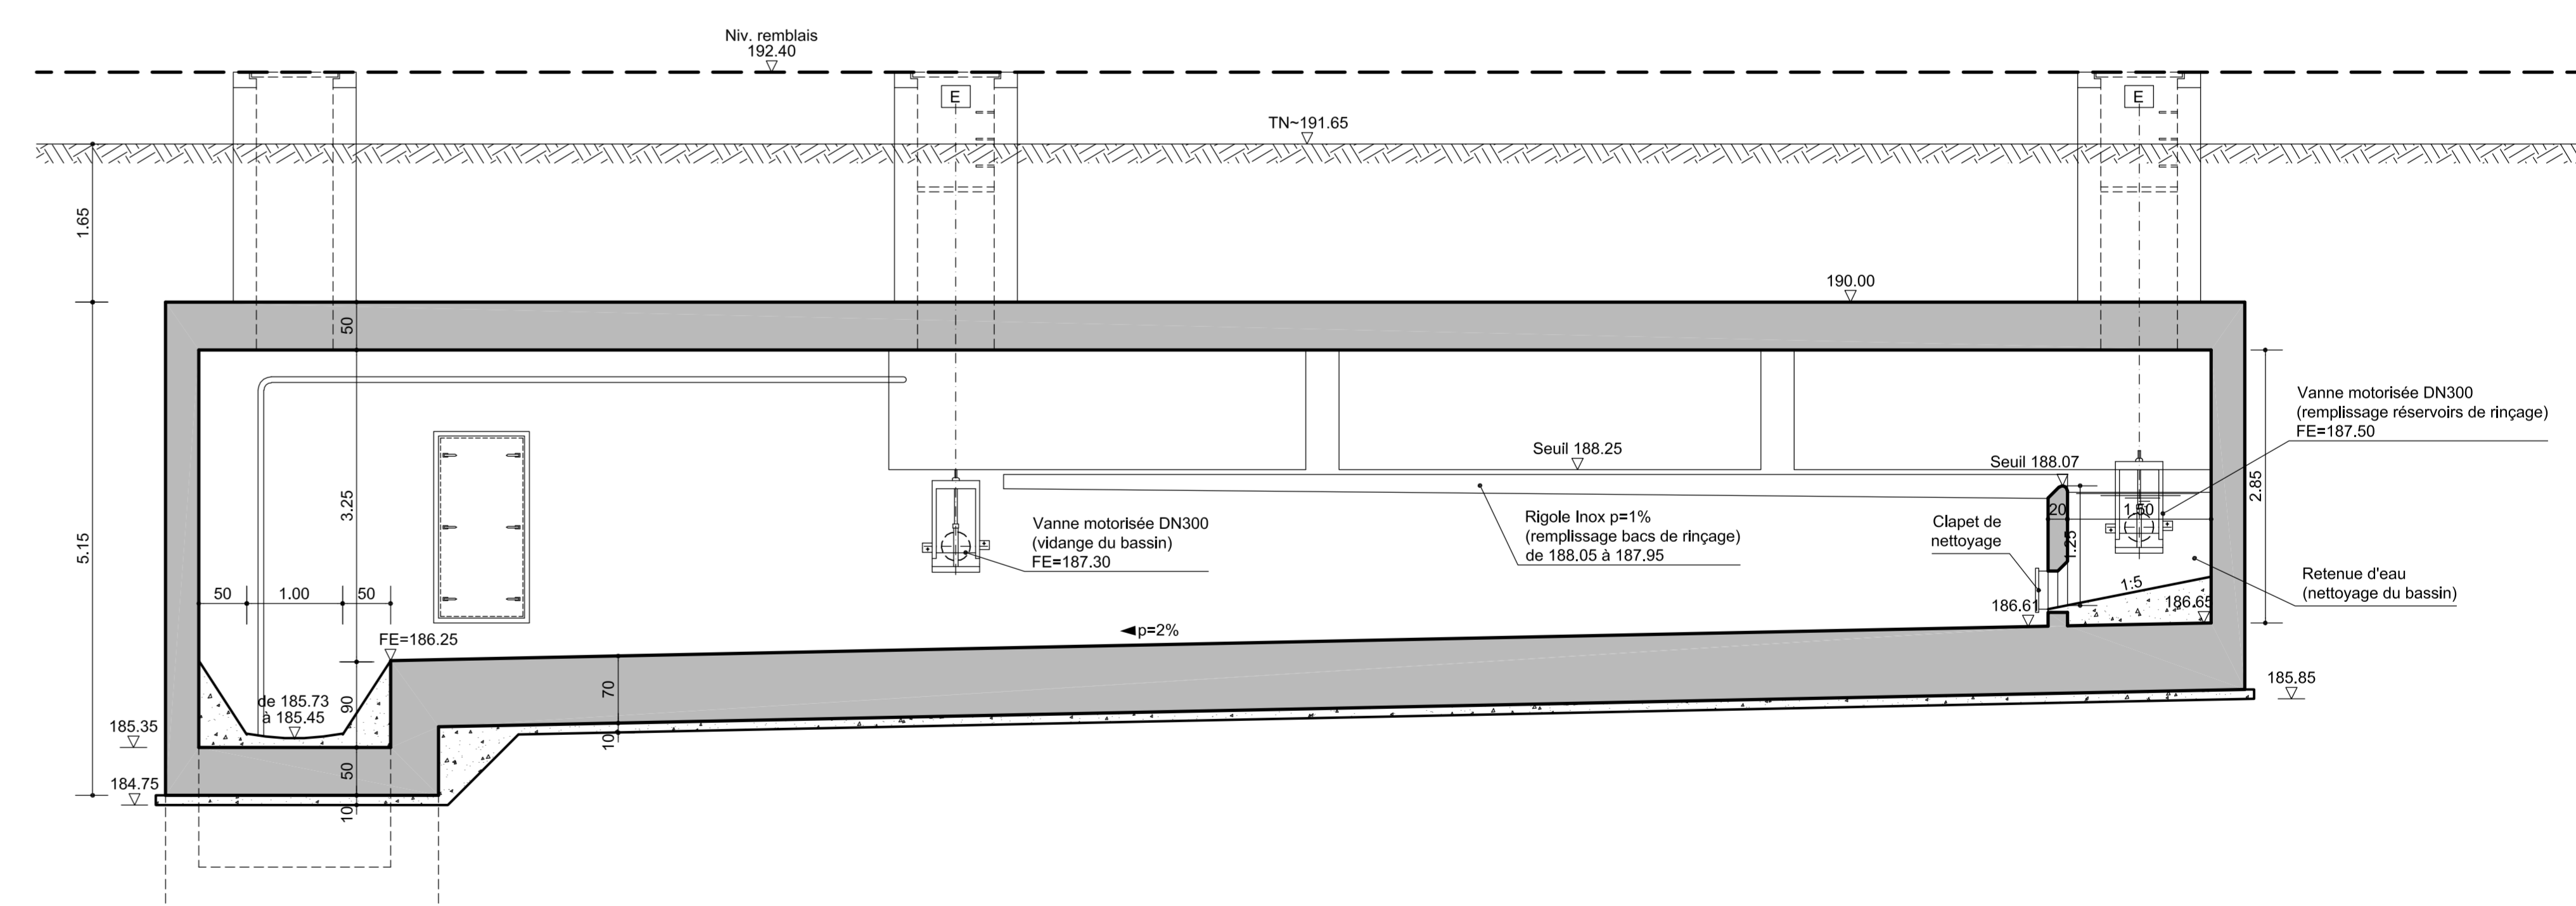

COUPE DD

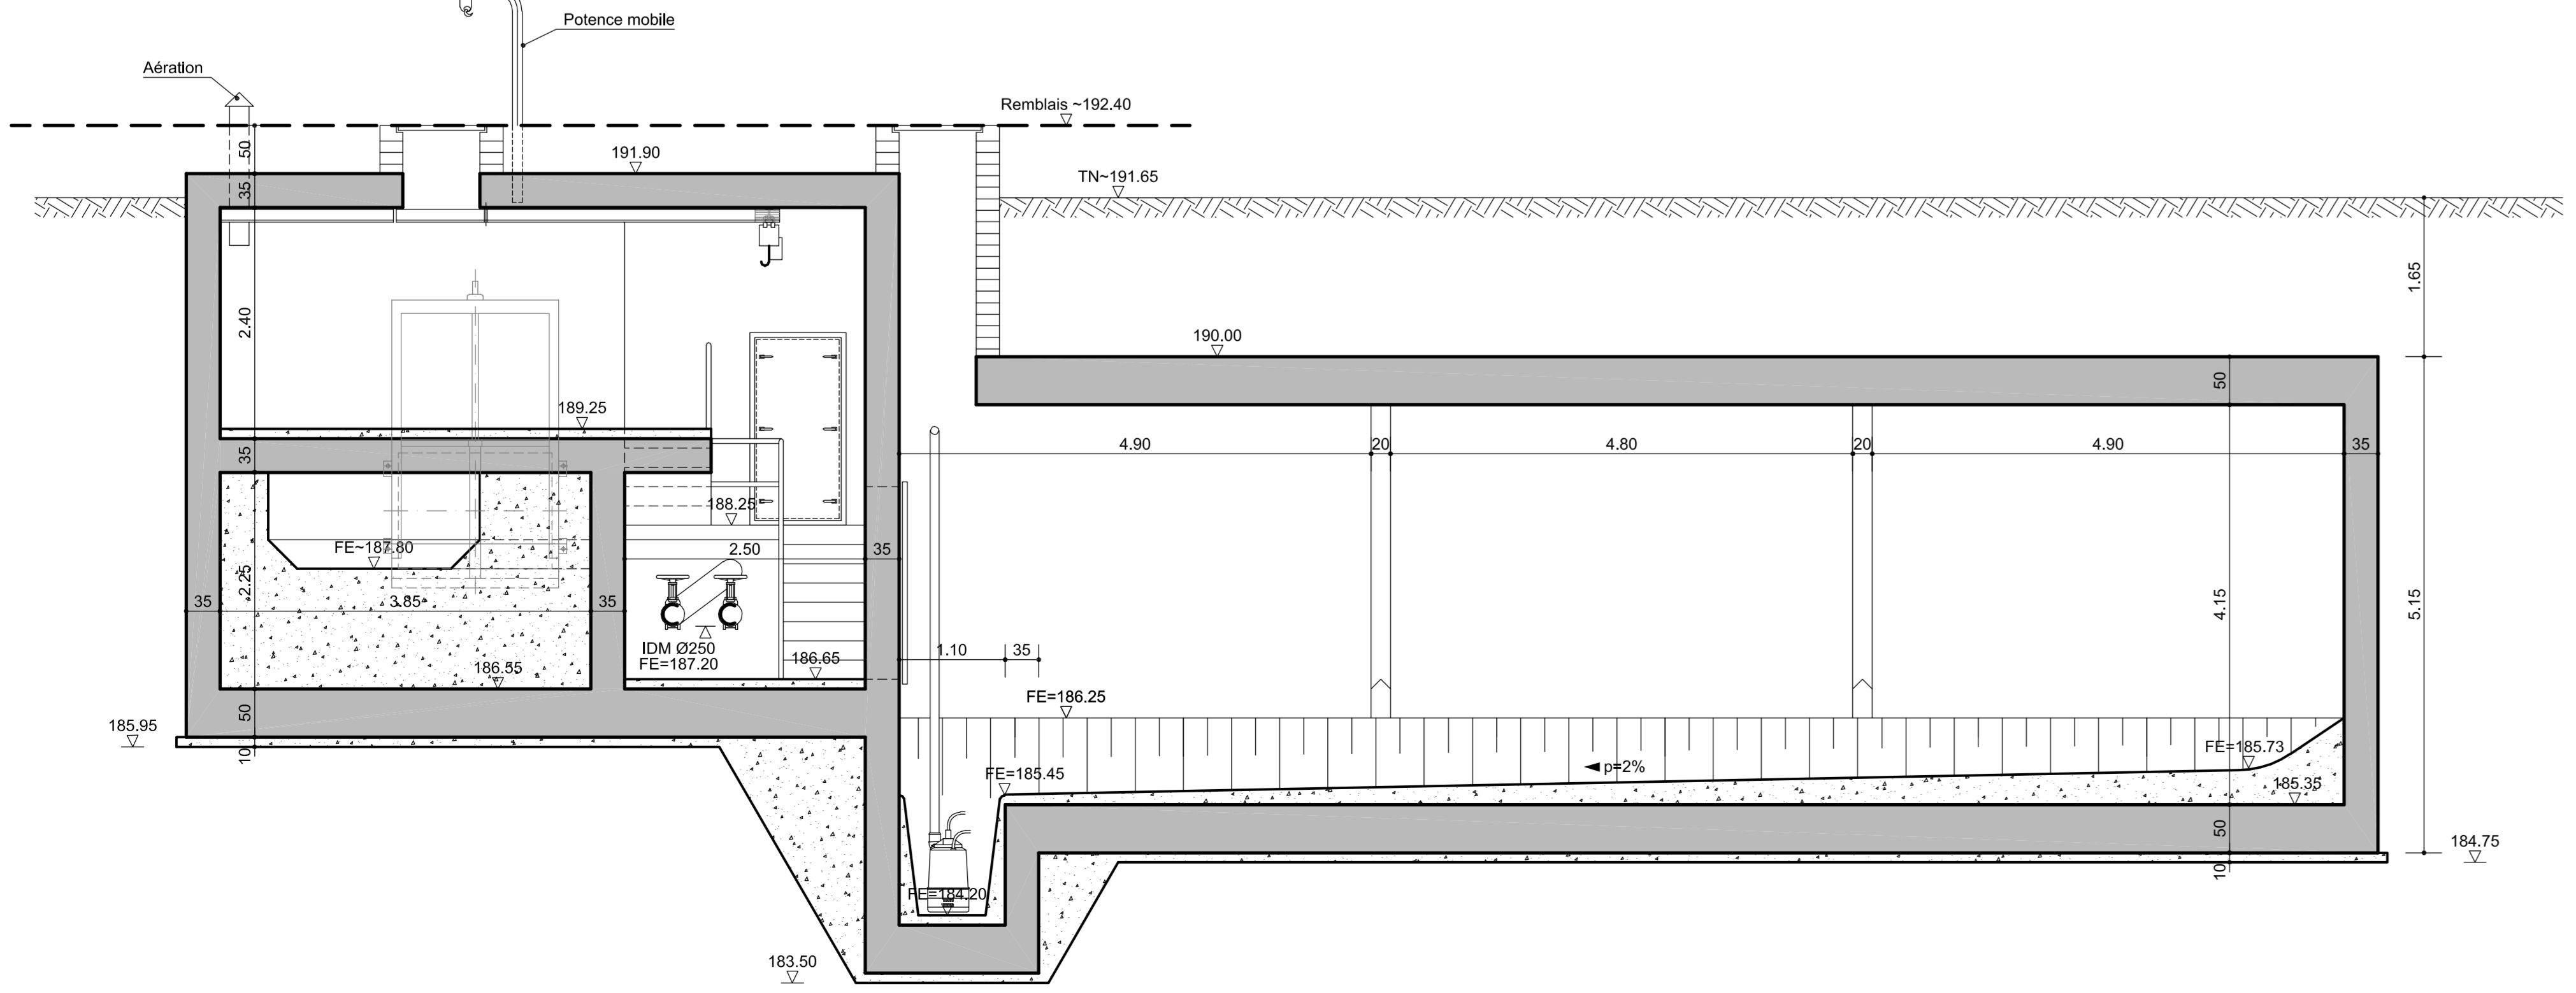

PLAN DE SOUMISSION

no	des	vr	date	modification

éch : 1:50

objet **AC DIEKIRCH**
BASSIN D'ORAGE RUE DE LA GARE A DIEKIRCH

DETAILS BASSINS - COUPES

ds	DAHLEM & SCHROEDER ingénieurs-conseils Rue des Grands L-1050 Luxembourg tel 44 31 31-1 fax 44 31 31-512 p 0035 00303 Armoirier: 13-17 p 0032 00303 tel 0032 - 11 31 08 fax 0032 - 11 31 30	dessiné L. Munier	code n° 00/557
	date 13.05.03	plan n° K-P405	