VUE EN PLAN 1
ETAGE -2
Ech:1/50

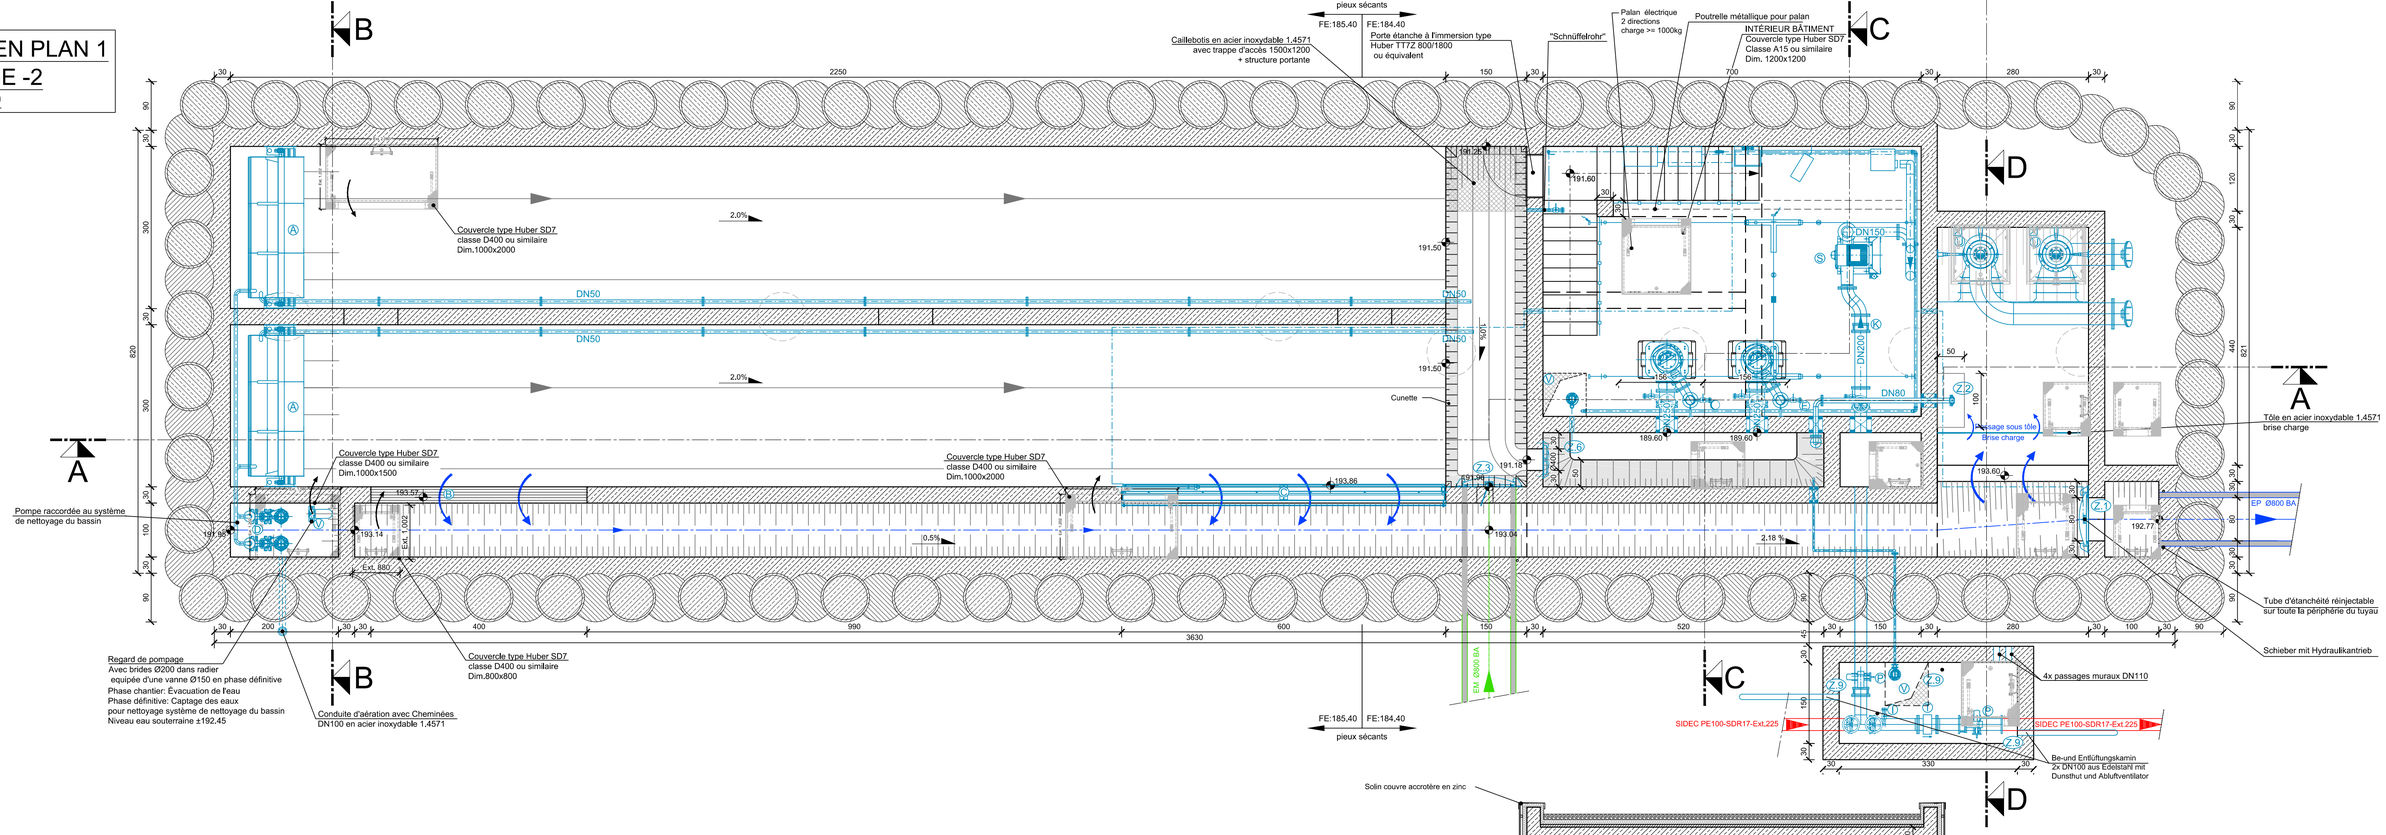
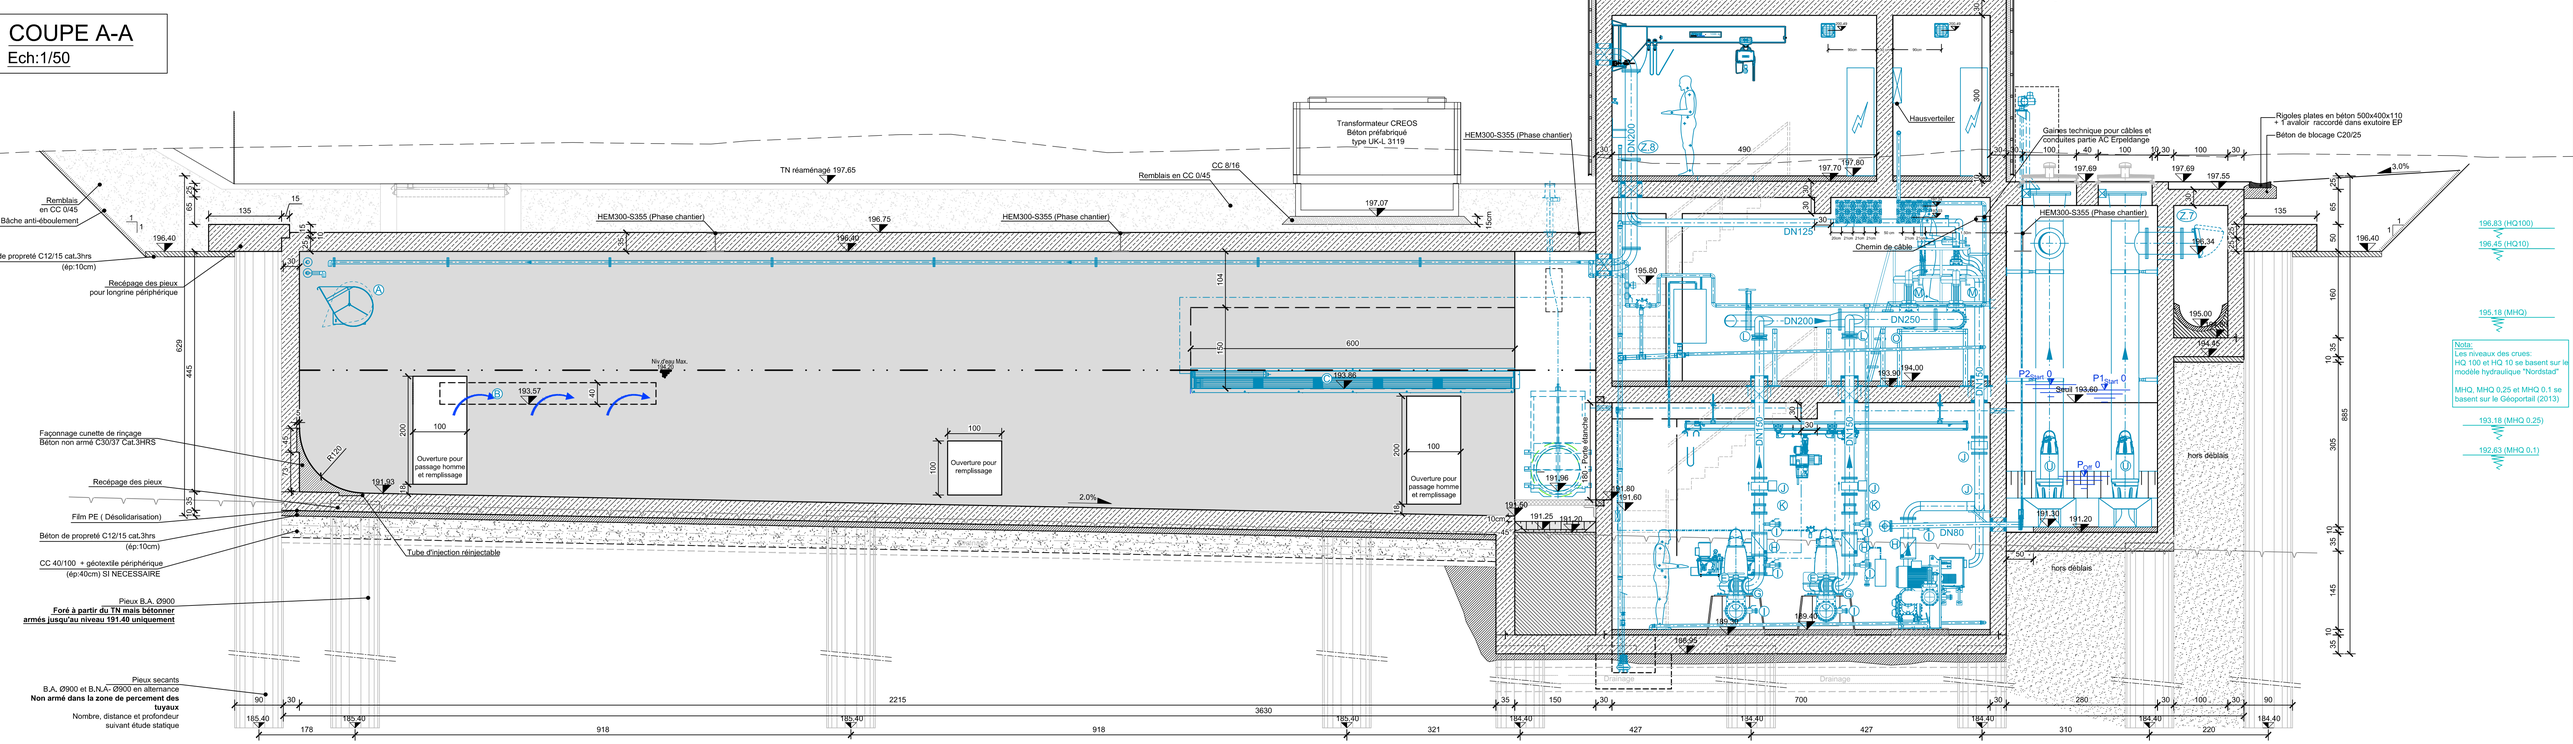
COUPE A-A
Ech:1/50