Ech. : 1/50
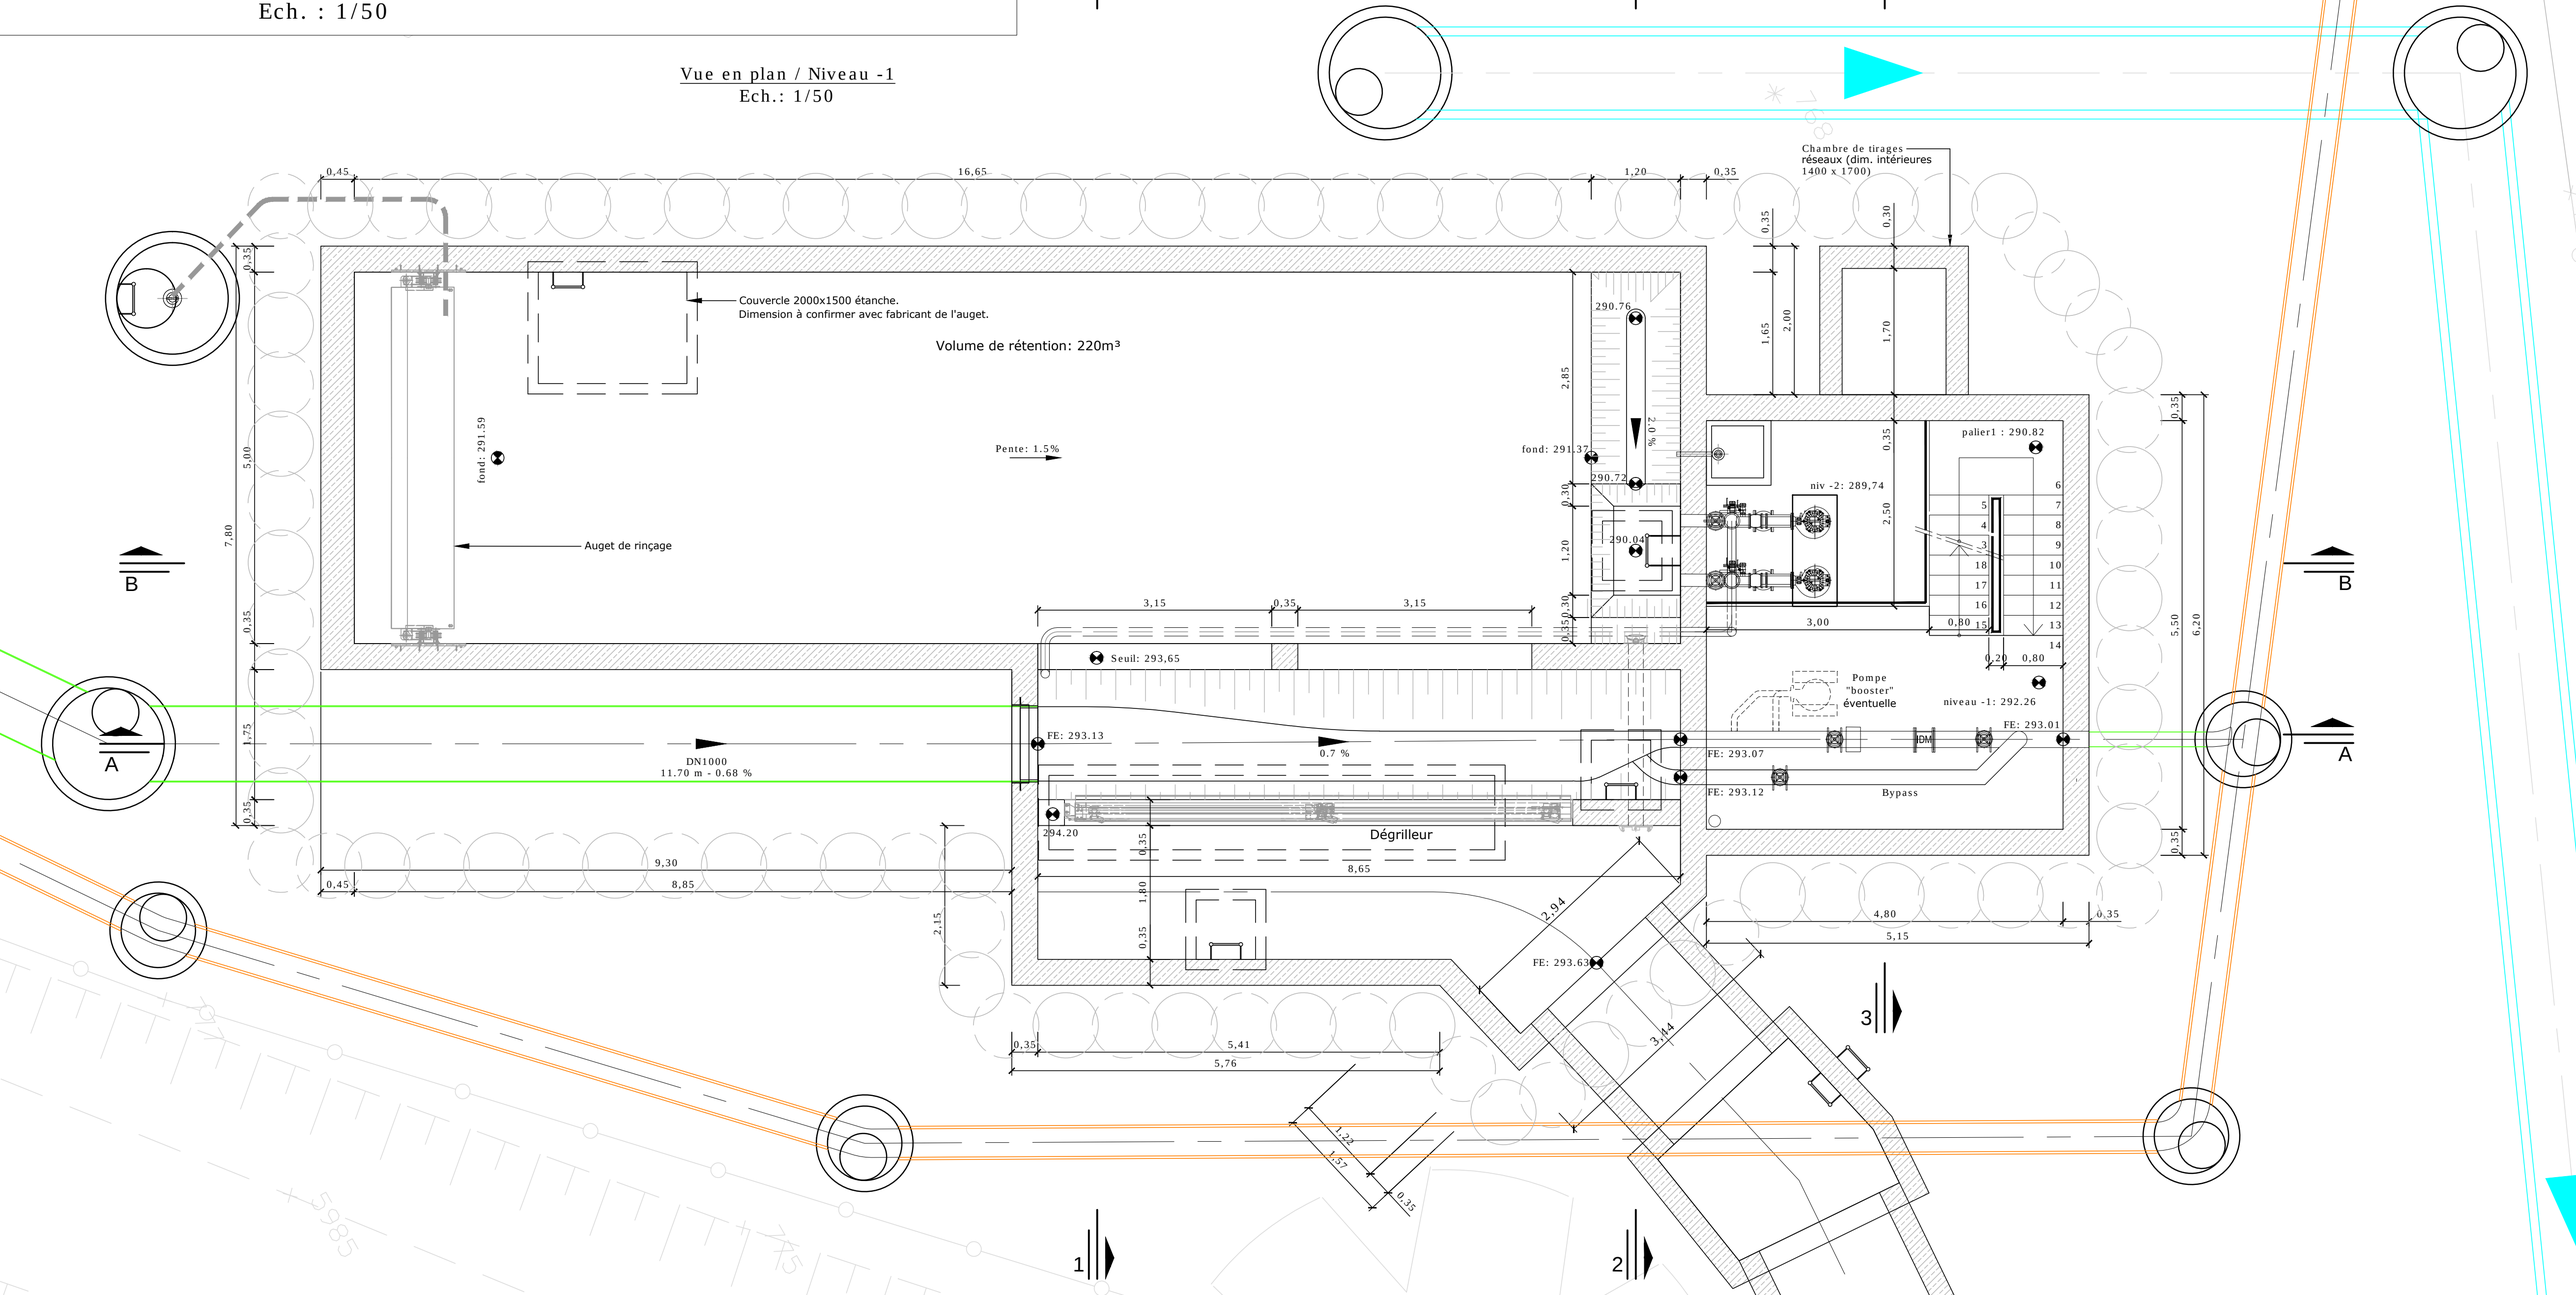
Vue en plan / Niveau -1
Ech.: 1/50