COUPE HORIZONTALE A-A

(COUPE SCHEMATIQUE)
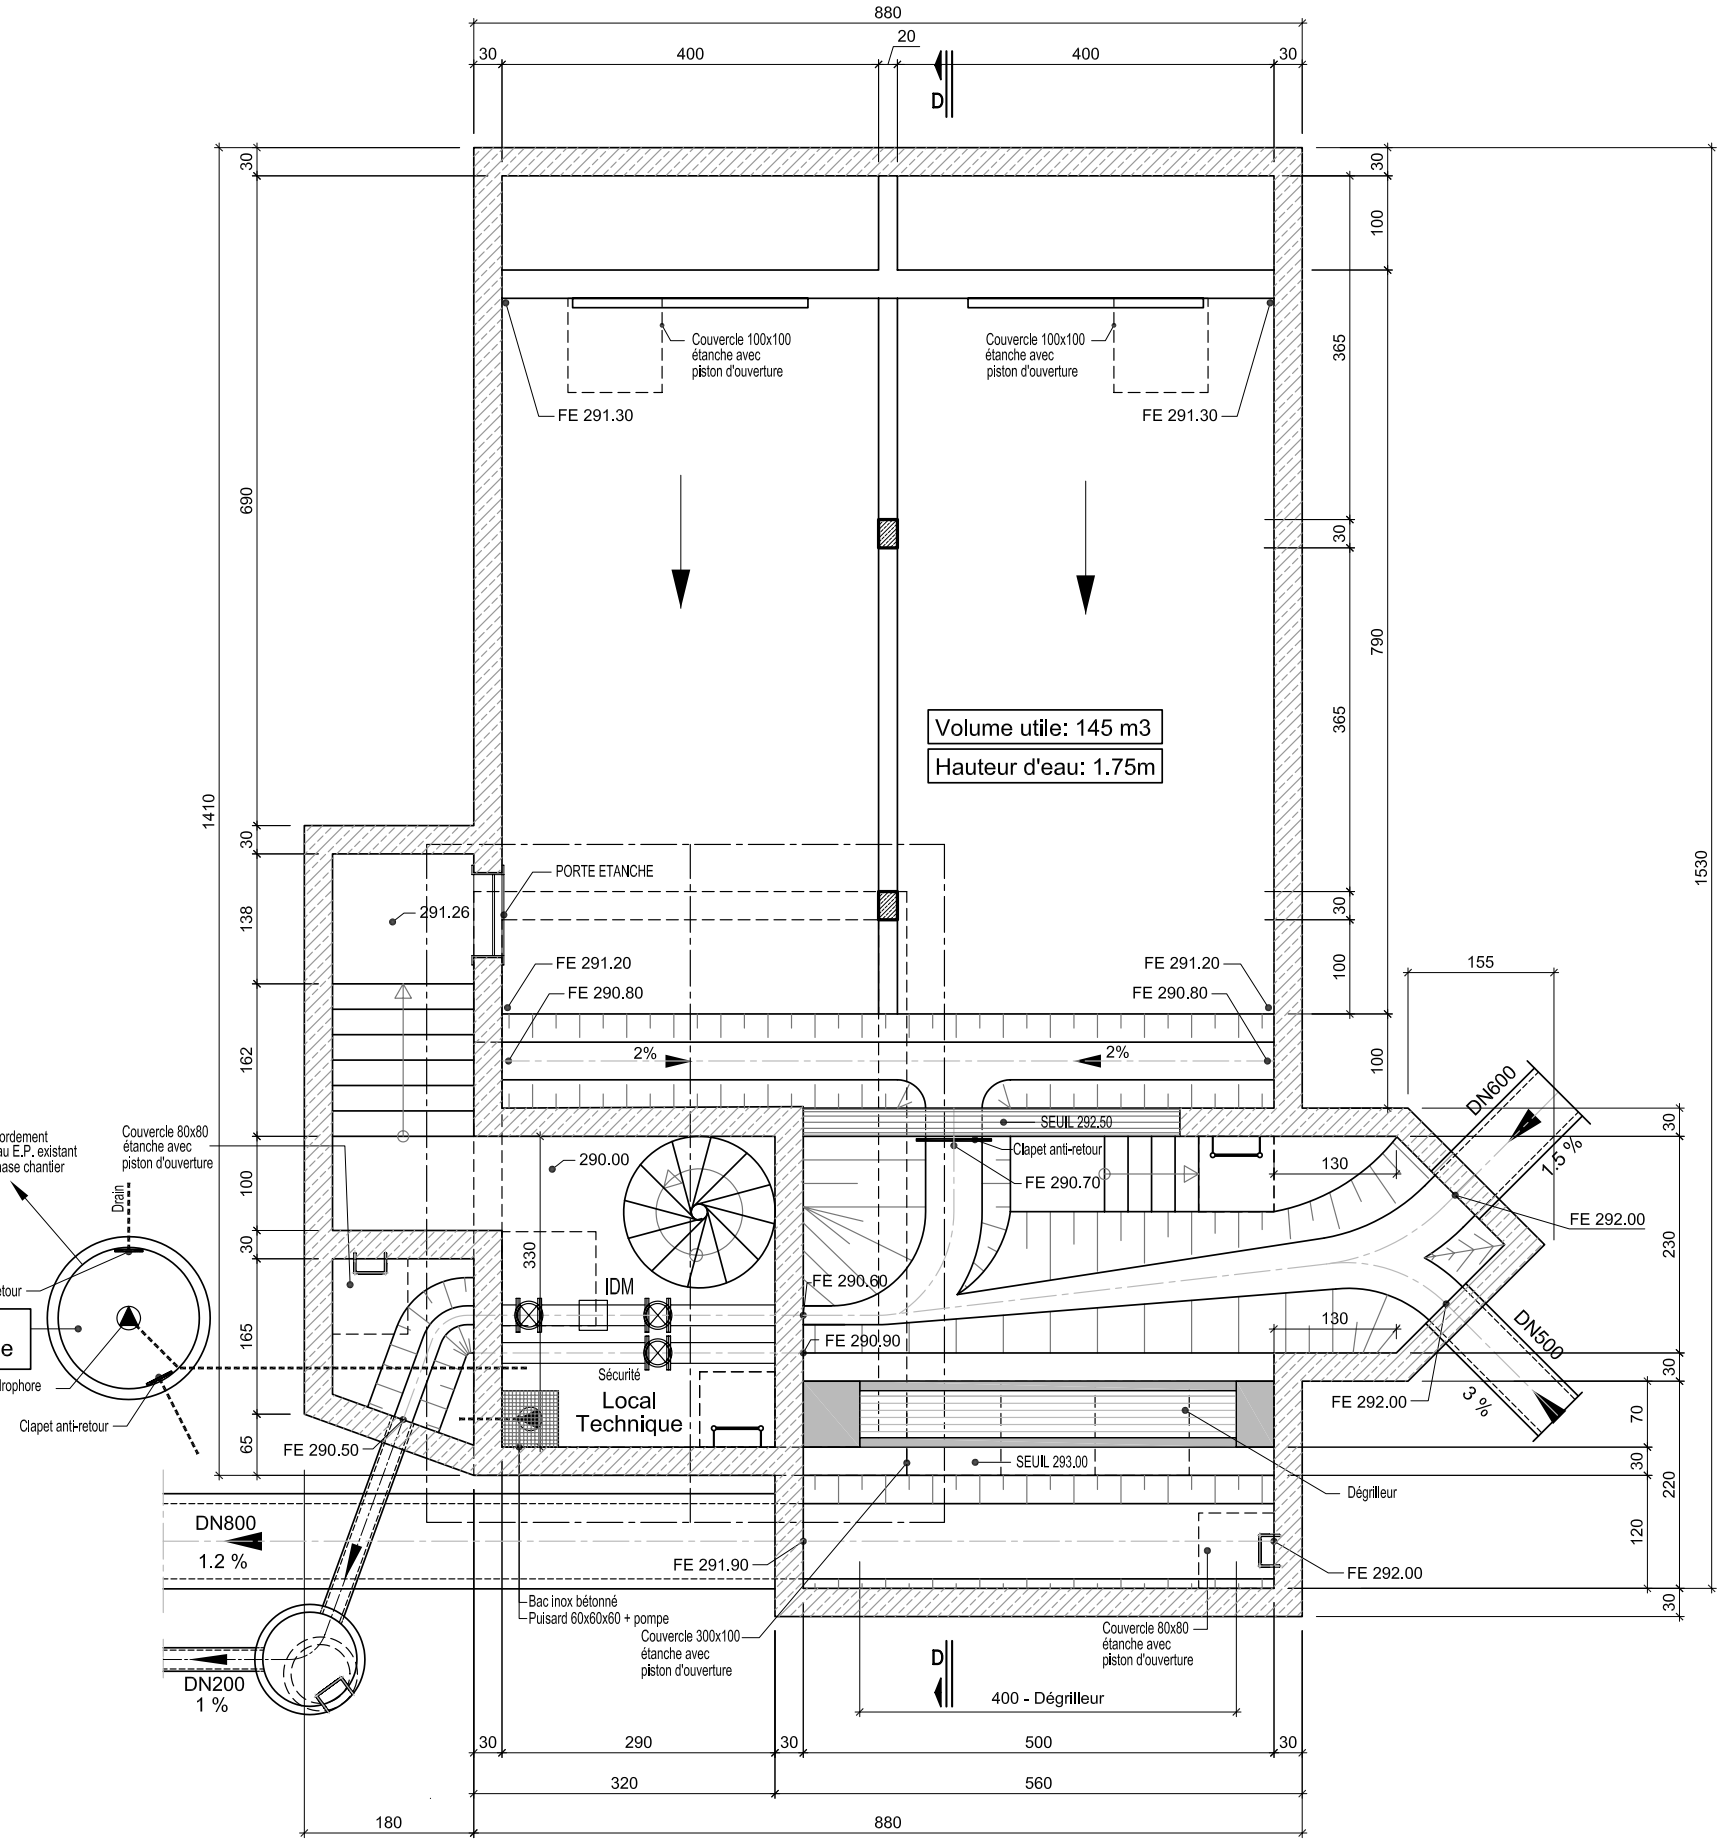
ECH.: 1/50