COUPE A-A
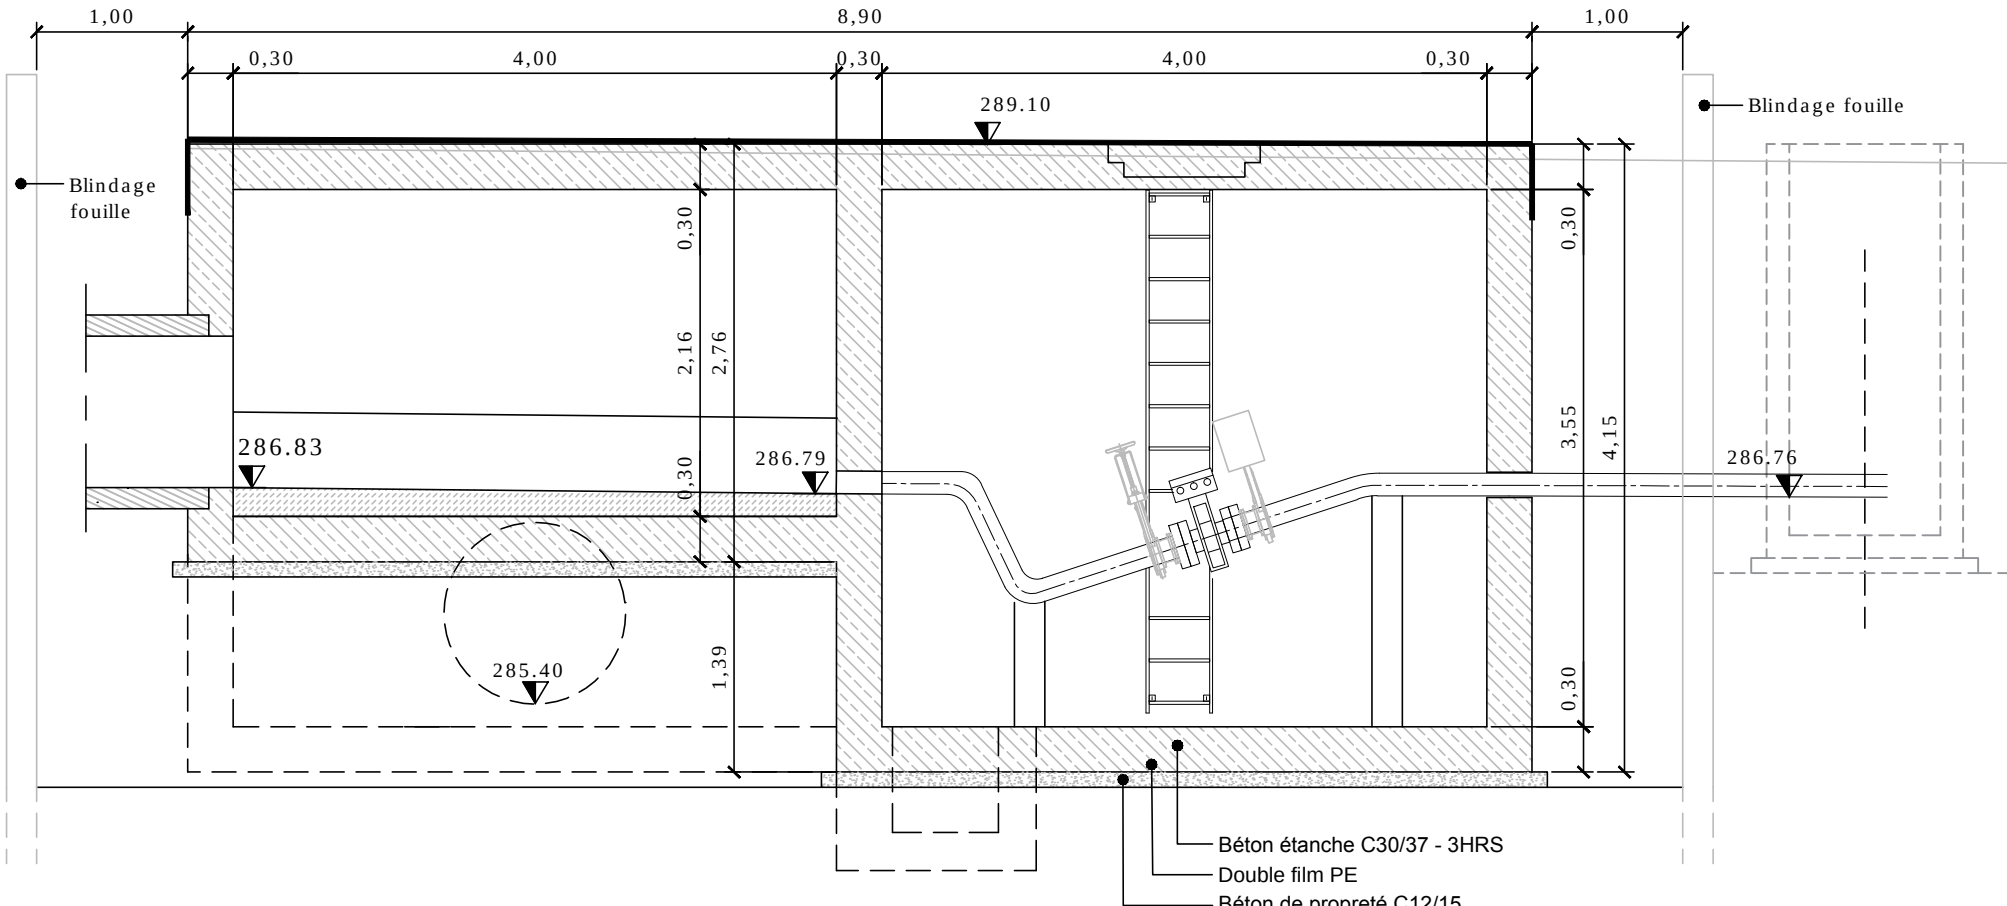
Ech.: 1/50