Vue en plan / Niveau -1
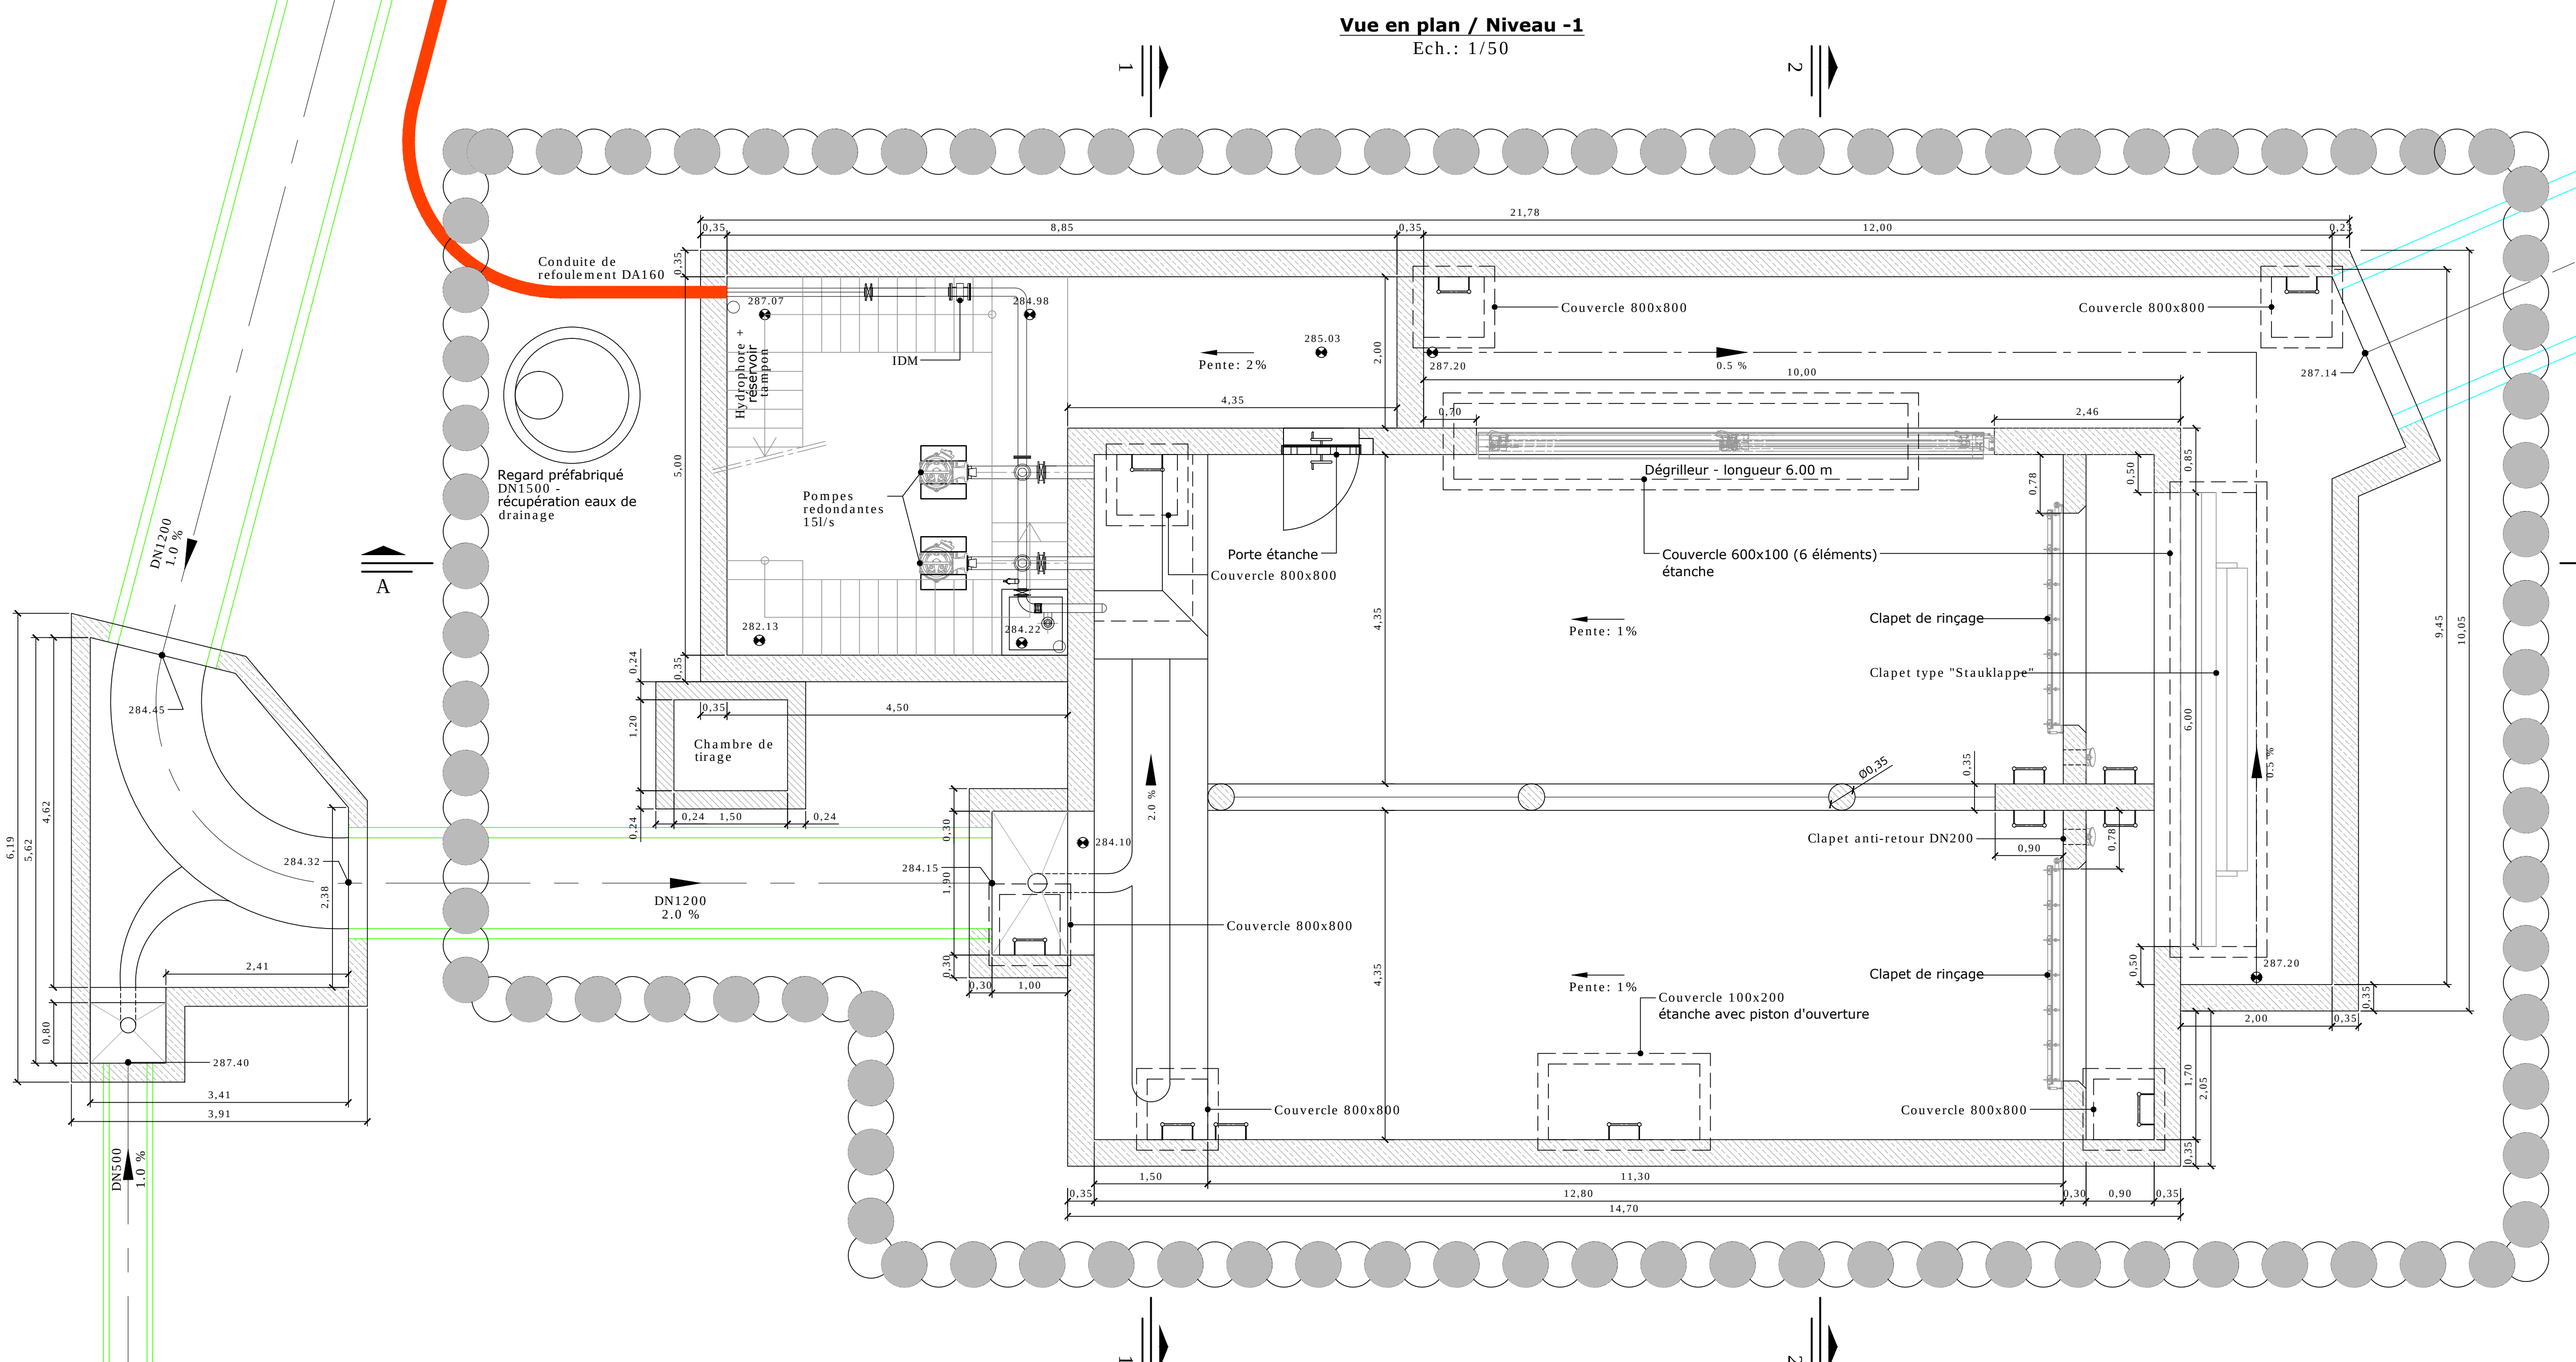
Ech.: 1/50