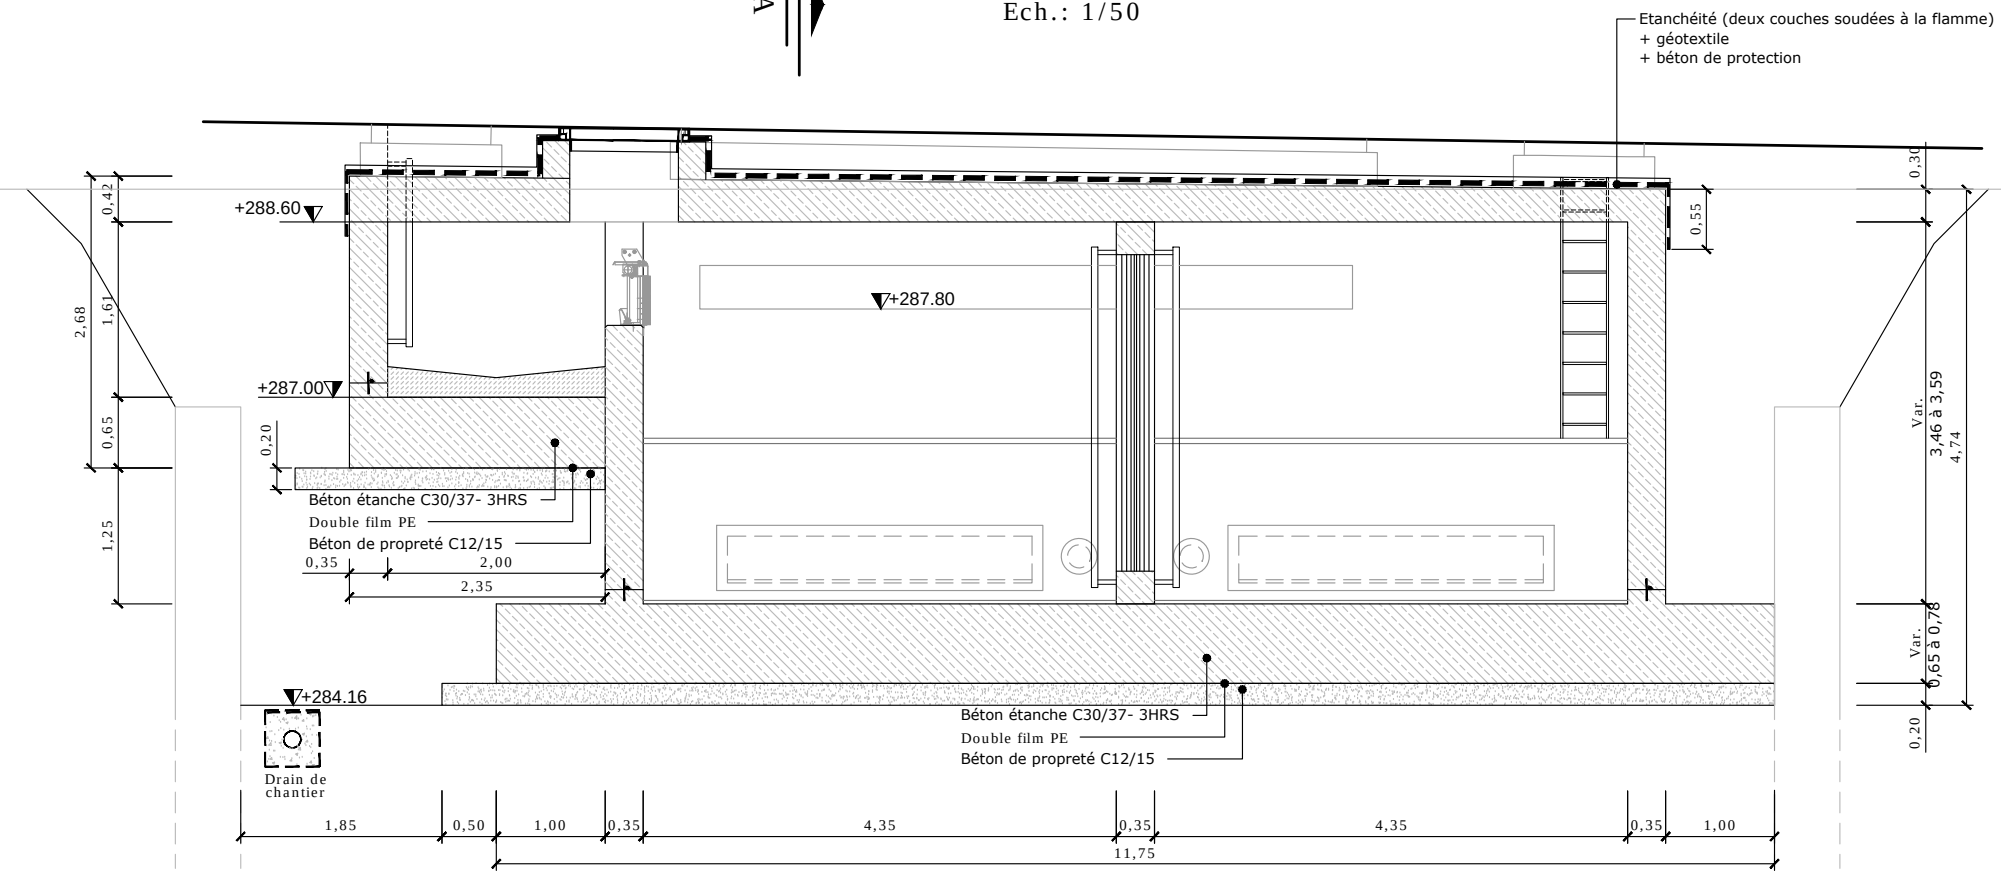COUPE 2-2
Ech.: 1/50