


COUPE 1-1

Ech.: 1/50

Réservation dans voile
pour pose ultérieure des
deux canalisations DN 700
Bétonnage de la réservation
après la pose des canalisations

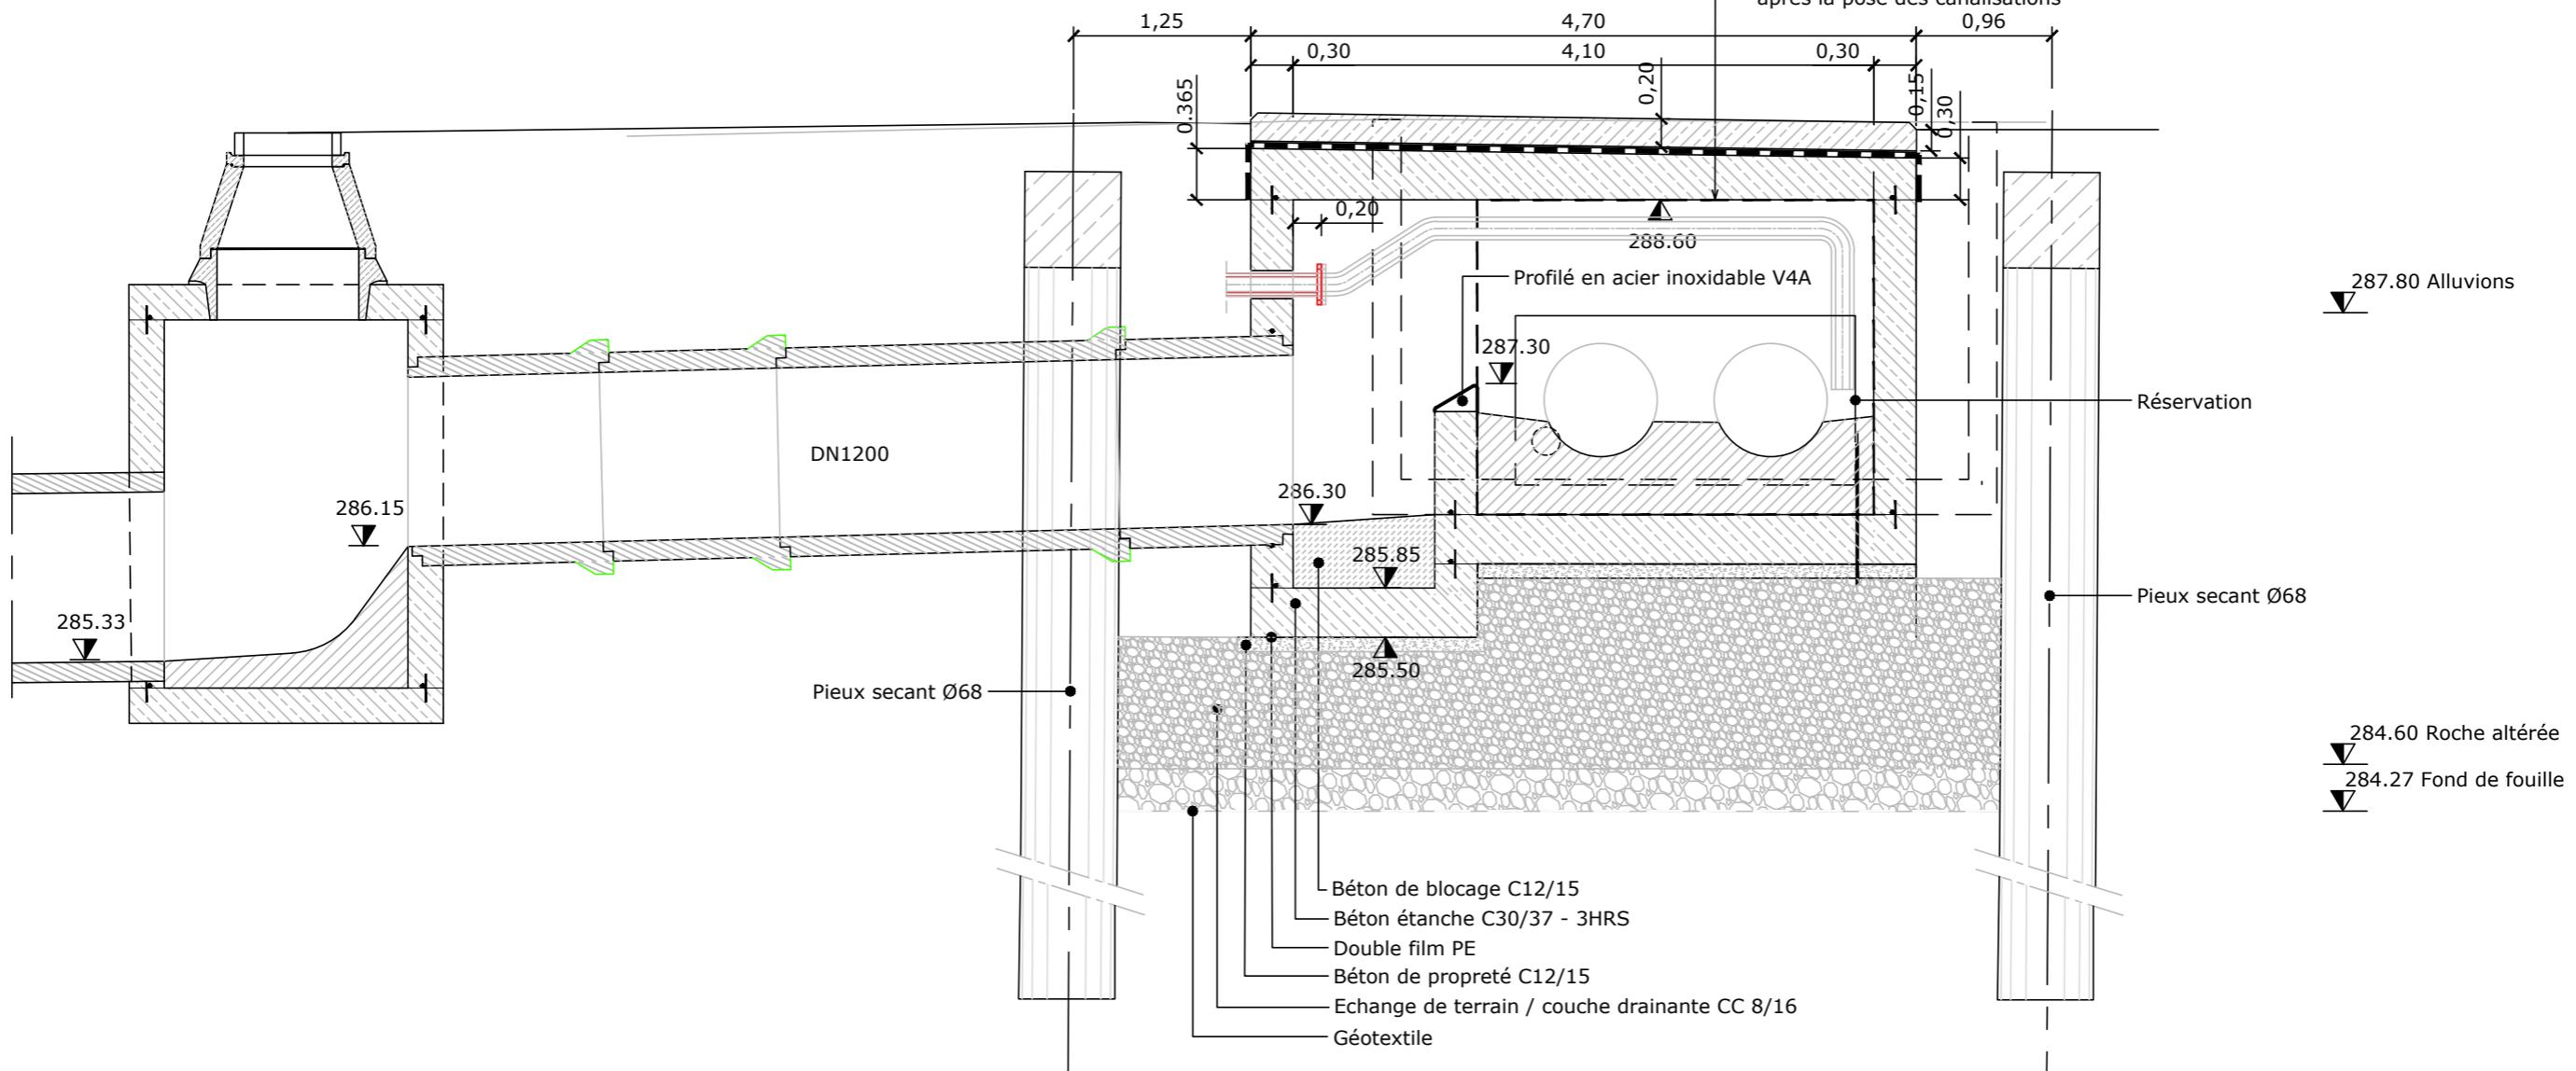

DN1200

288.60

Profilé en acier inoxydable V4A

287.30

286.30

285.85

285.50

287.80 Alluvions

Réservation

Pieux secant Ø68

Pieux secant Ø68

284.60 Roche altérée

284.27 Fond de fouille

- Béton de blocage C12/15
- Béton étanche C30/37 - 3HRS
- Double film PE
- Béton de propreté C12/15
- Echange de terrain / couche drainante CC 8/16
- Géotextile