VUE EN PLAN
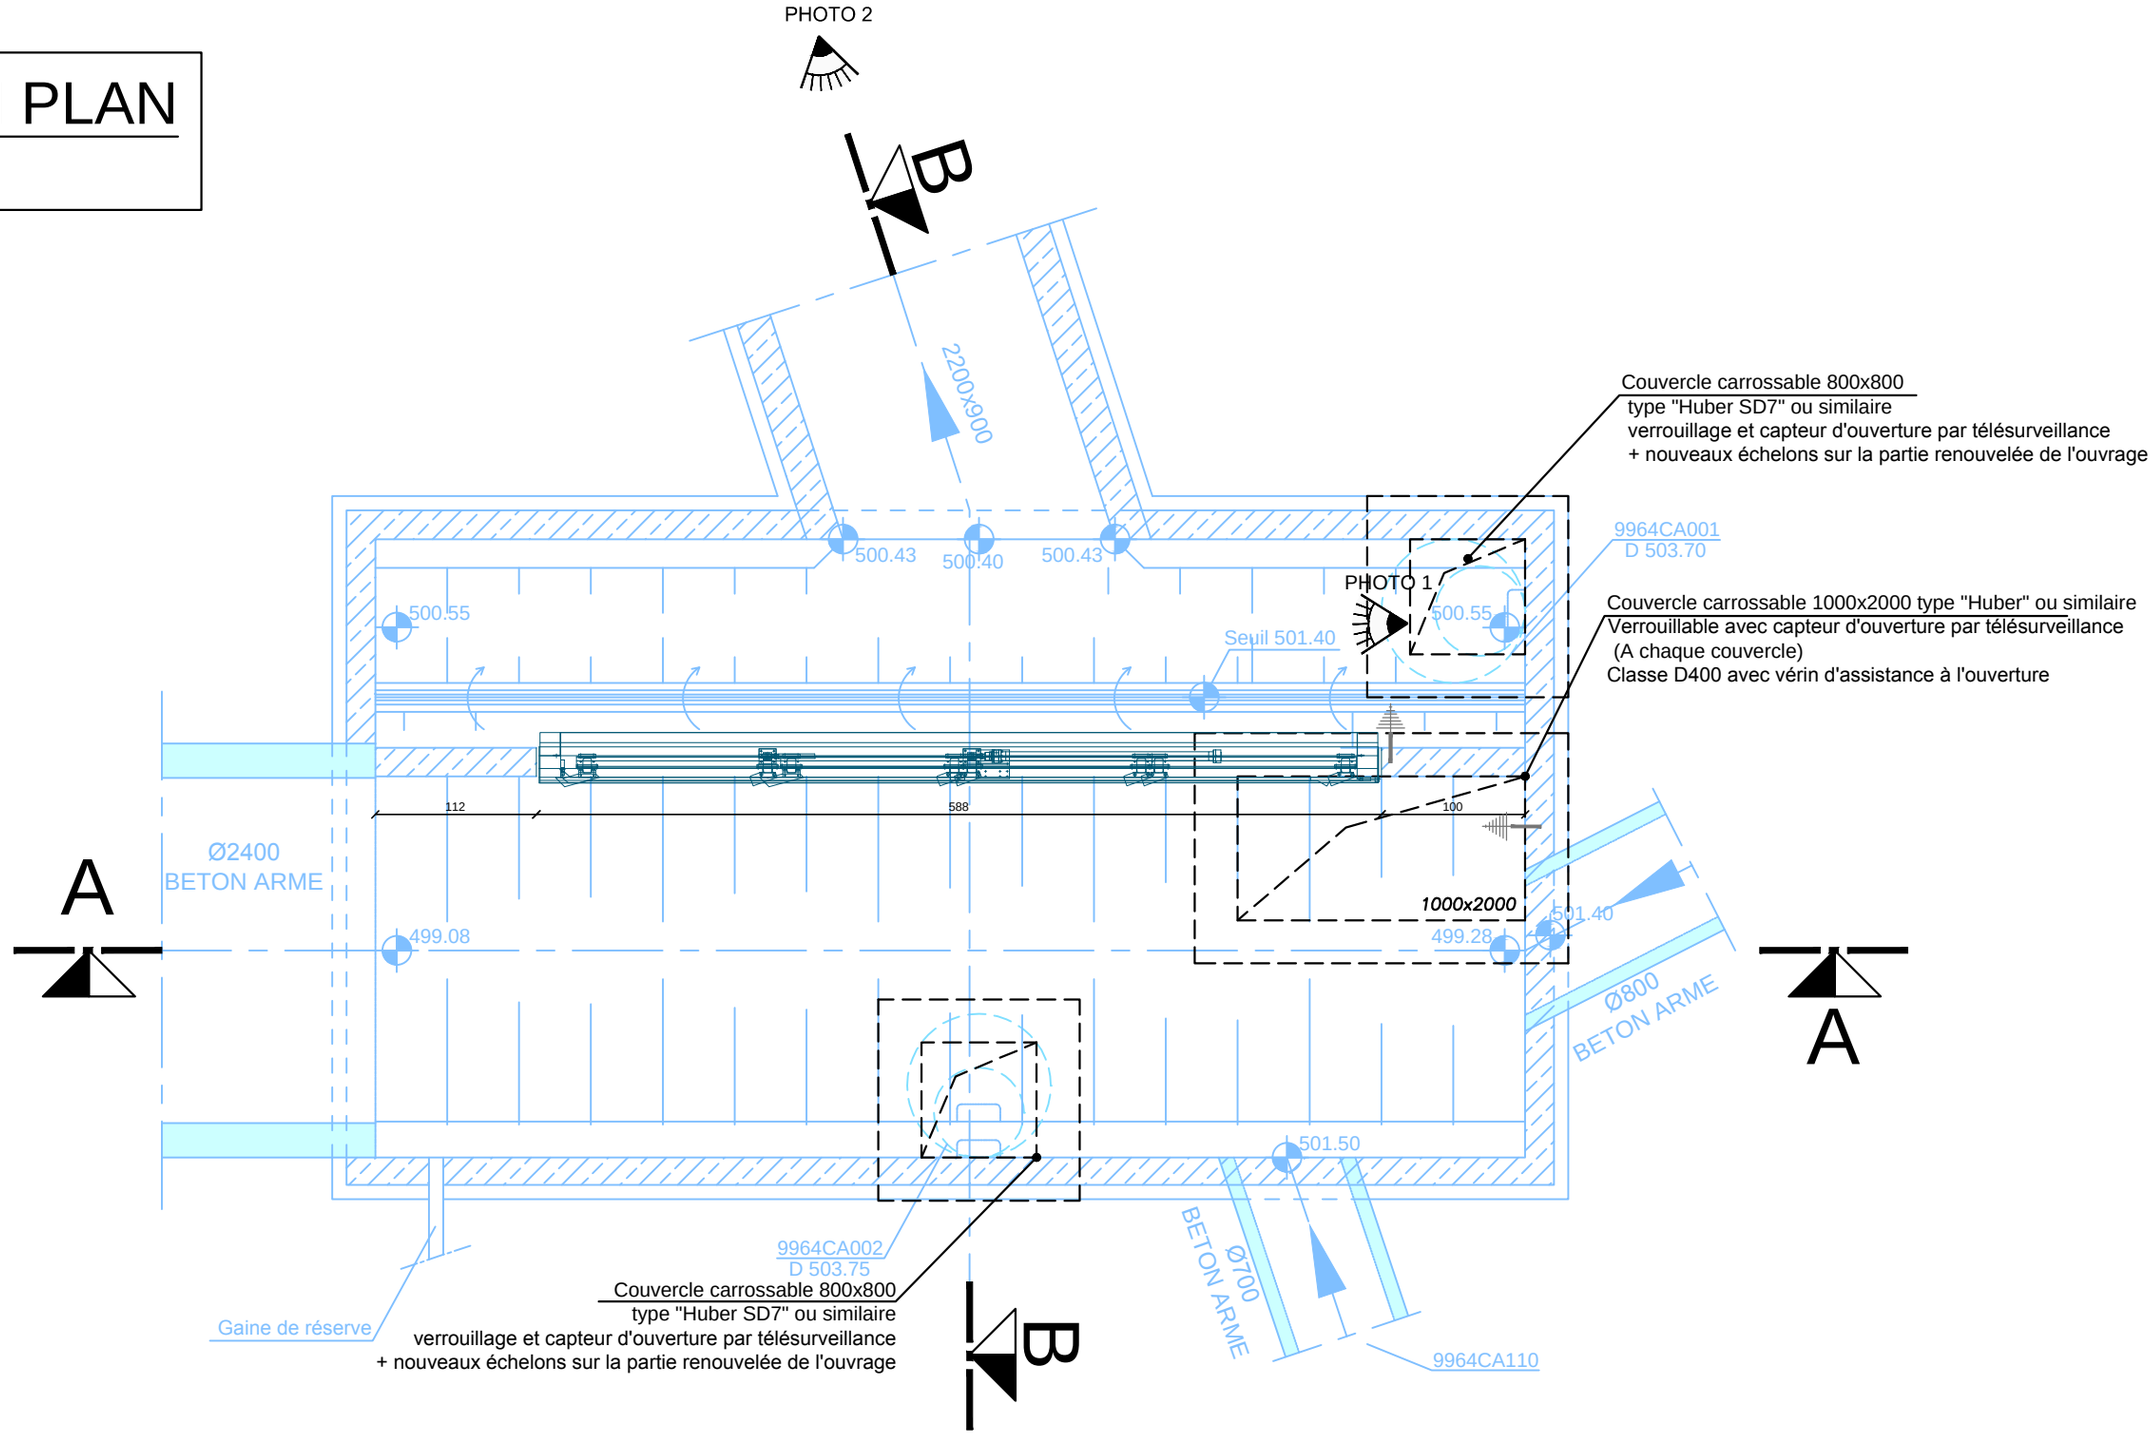
Ech:1/50