COUPE C-C
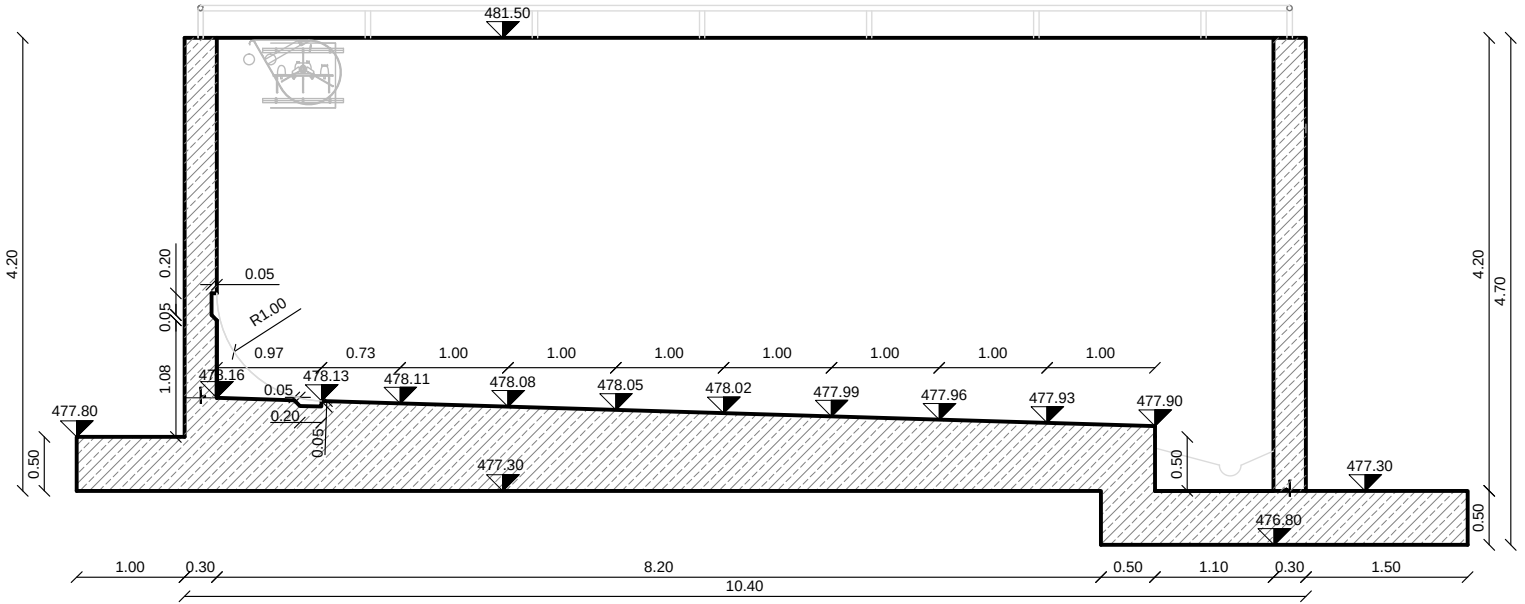
Ech:1/50