COUPE A-A
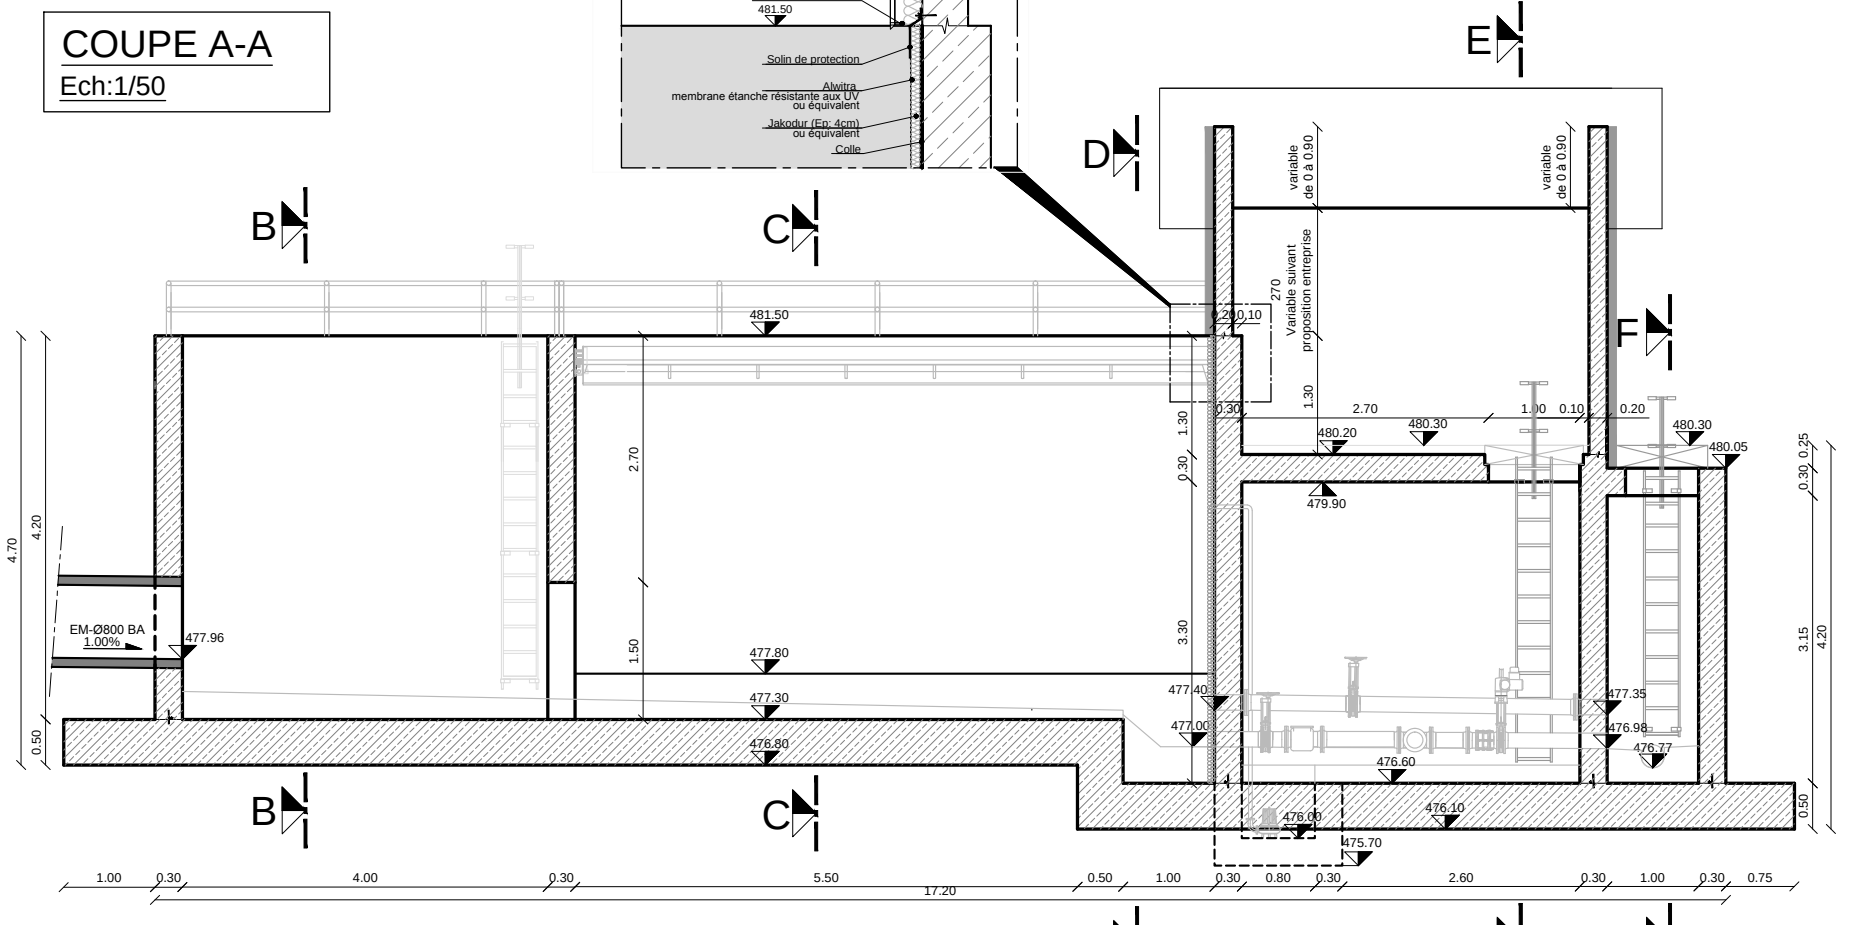
Ech:1/50