COUPE A-A

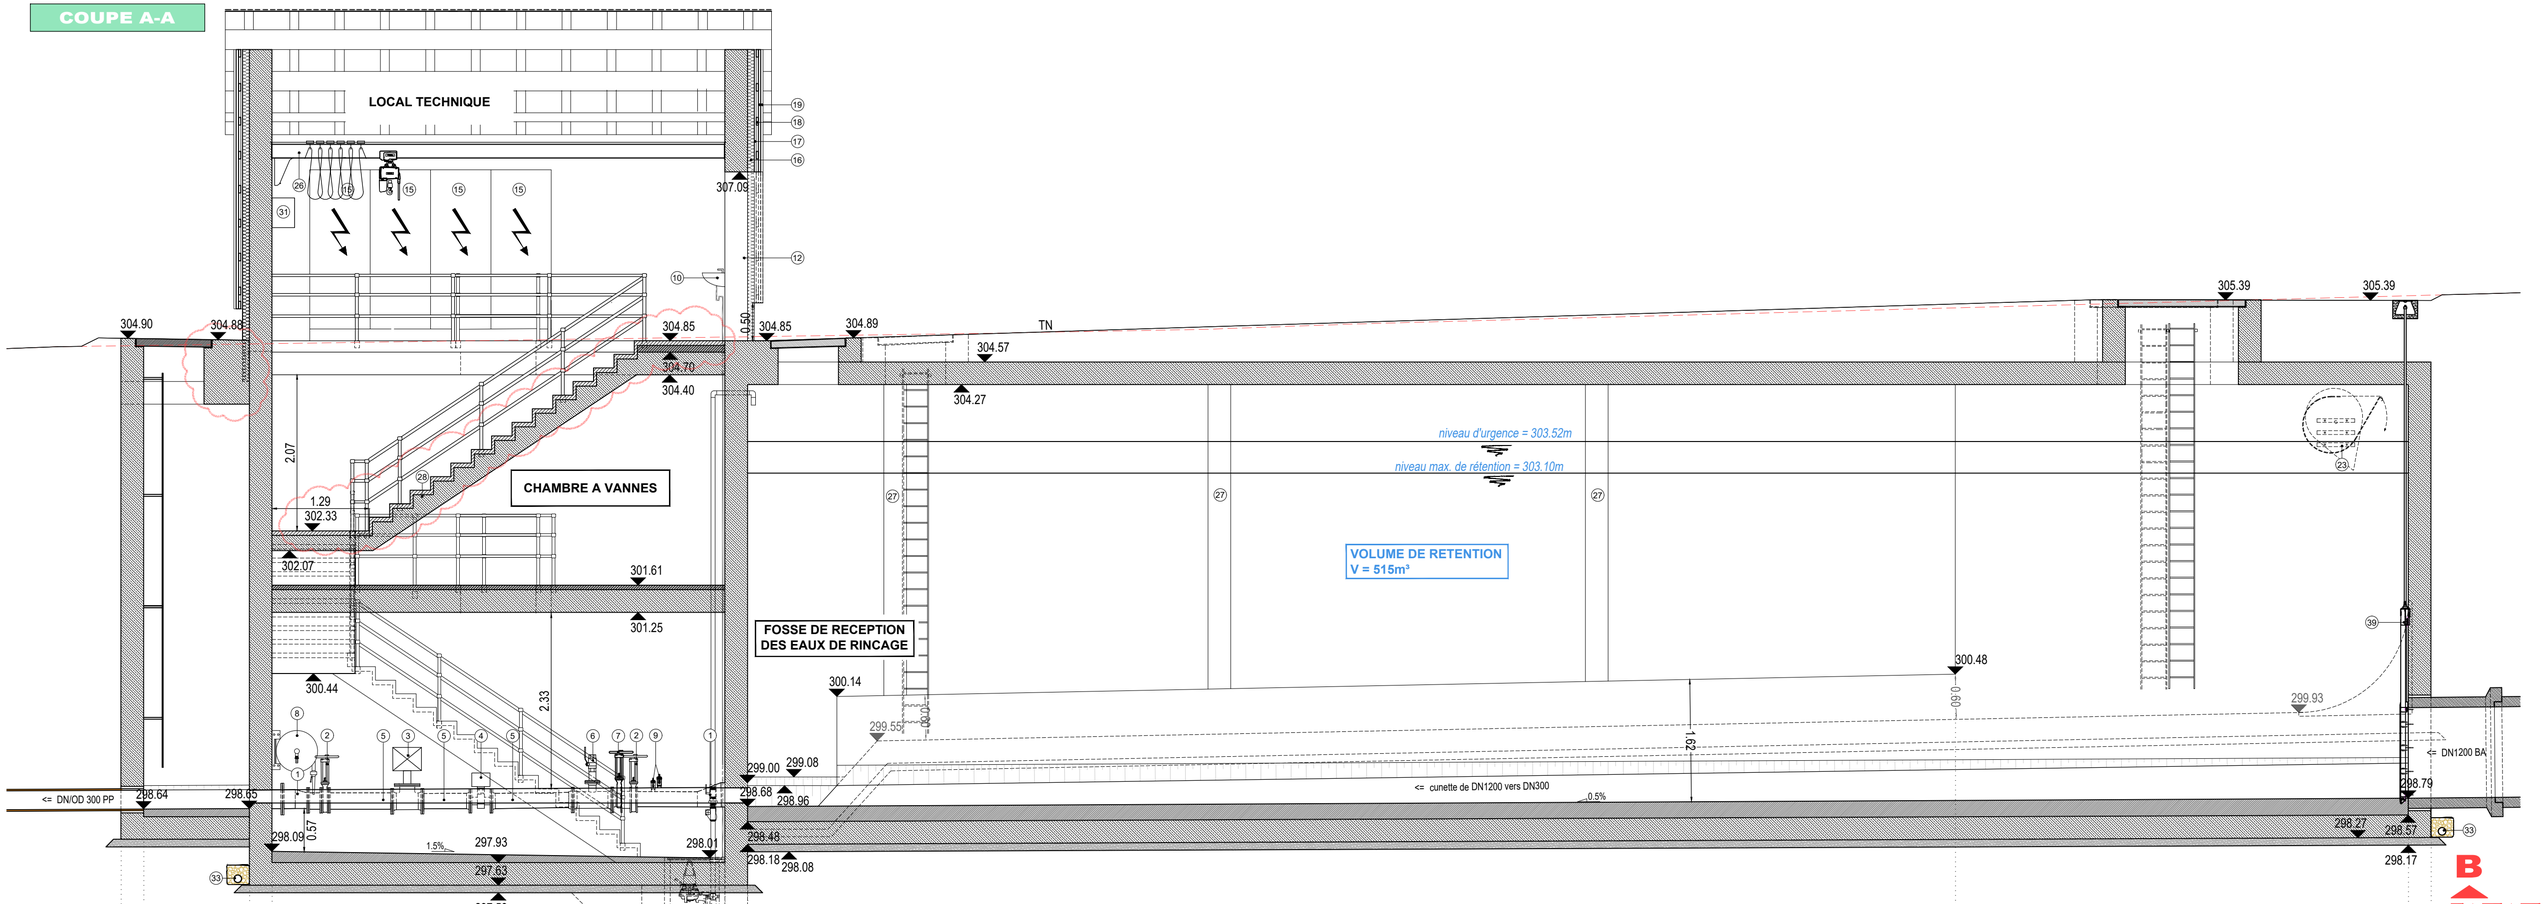
LOCAL TECHNIQUE
CHAMBRE A VANNES
FOSSE DE RECEPTION
DES EAUX DE RINCAGE
VOLUME DE RETENTION
V = 515m³
niveau d'urgence = 303.52m
niveau max. de rétention = 303.10m
TN
<= DN/OD 300 PP
<= cunette de DN1200 vers DN300
<= DN1200 BA
304.90
304.88
304.85
304.70
304.40
304.85
304.89
304.57
304.27
307.09
305.39
305.39
302.33
302.07
301.61
301.25
300.44
300.14
300.48
299.93
299.55
299.00
299.08
298.64
298.65
298.68
298.96
298.09
297.93
298.01
298.48
298.18
298.08
297.63
298.79
298.27
298.57
298.17
2.07
1.29
2.33
0.57
0.50
0.60
1.62
1.5%
0.5%
B