COUPE B-B

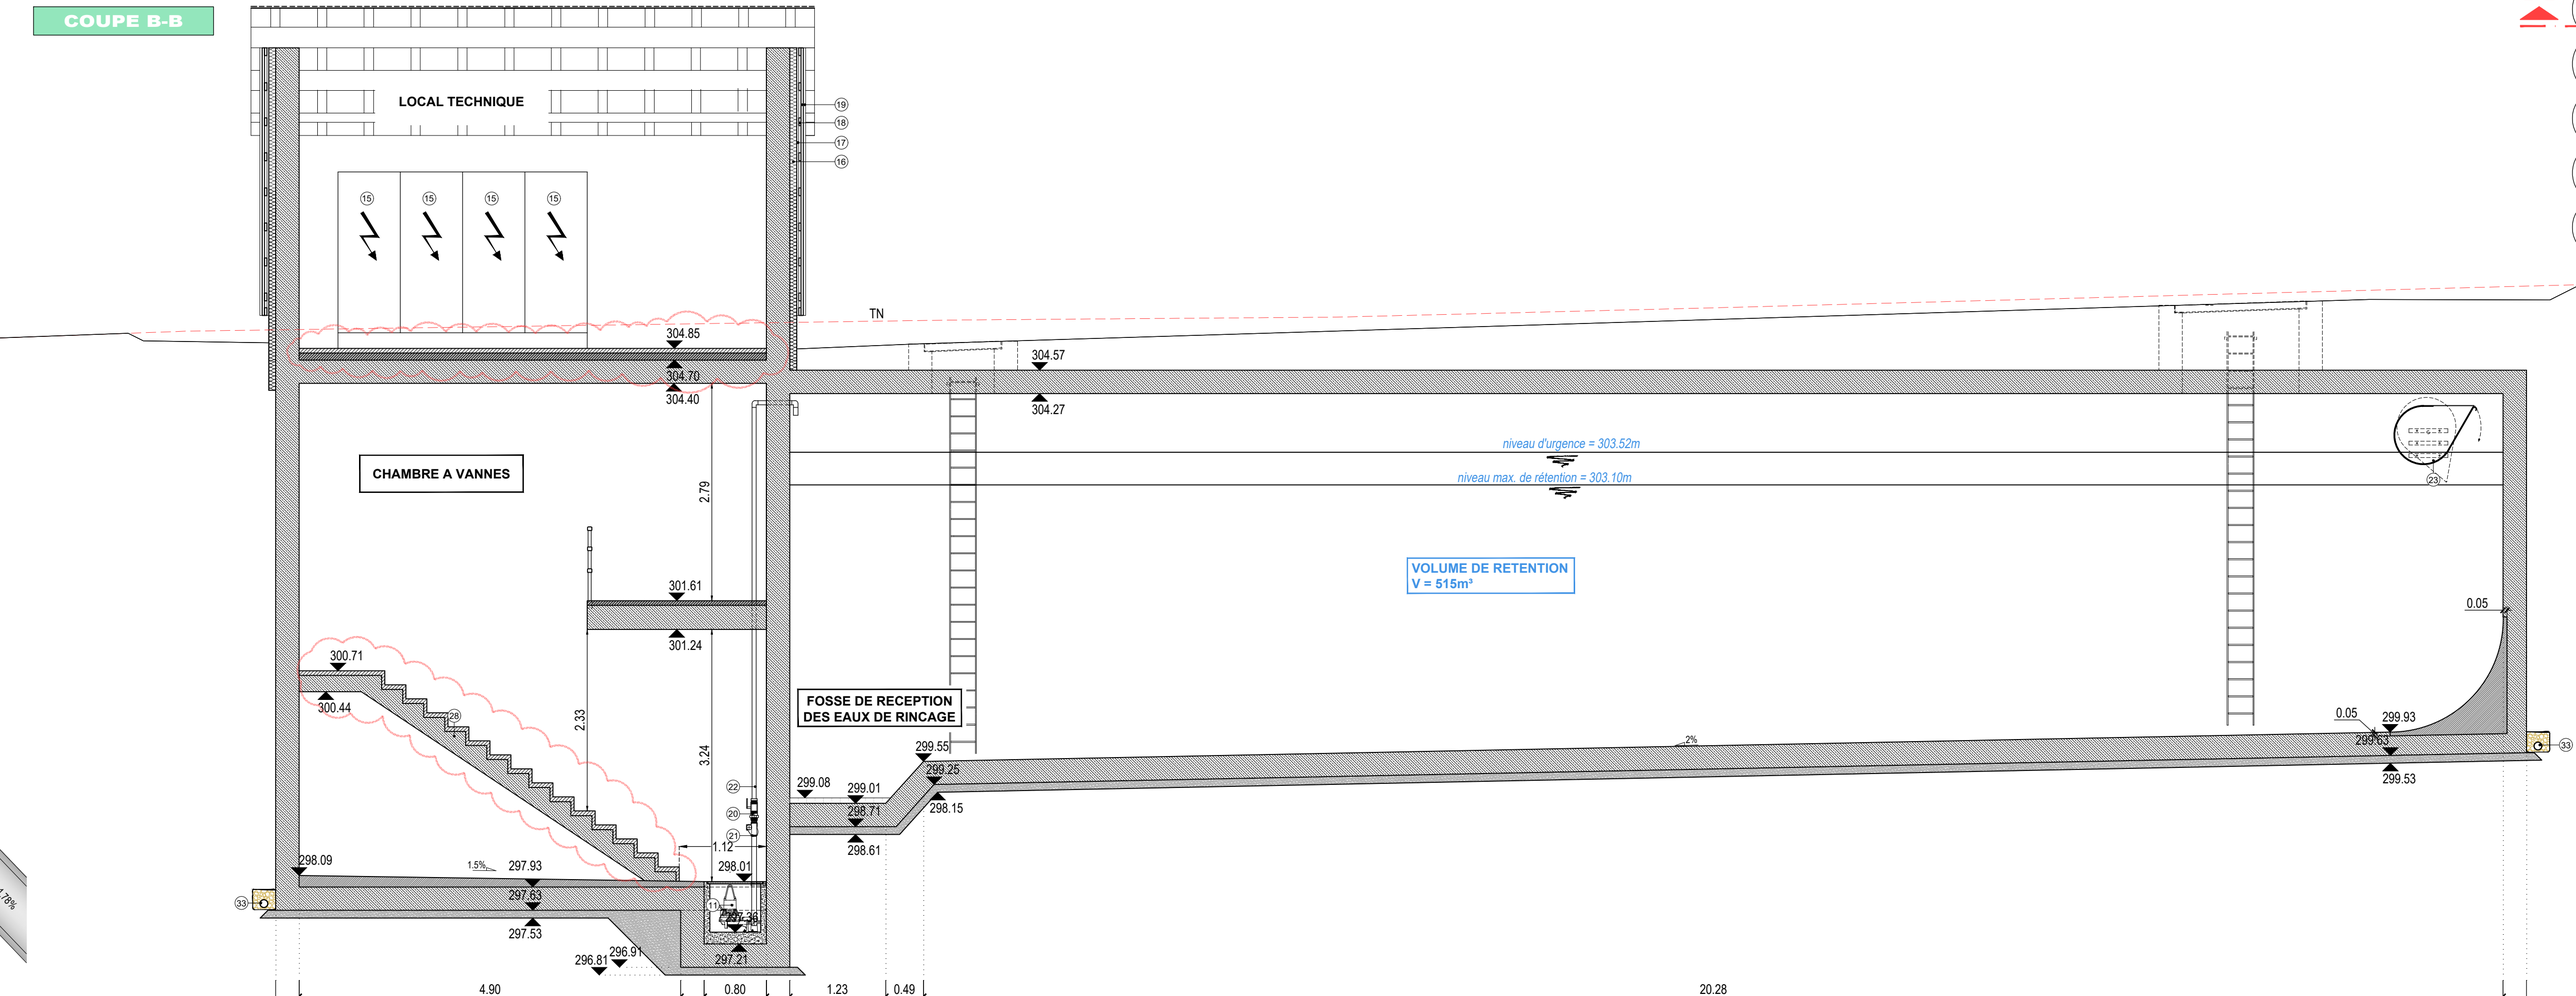
LOCAL TECHNIQUE
CHAMBRE A VANNES
FOSSE DE RECEPTION
DES EAUX DE RINCAGE
VOLUME DE RETENTION
V = 515m³
niveau d'urgence = 303.52m
niveau max. de rétention = 303.10m
TN
304.85
304.70
304.40
304.57
304.27
301.61
301.24
300.71
300.44
299.55
299.25
299.08
299.01
298.71
298.61
298.15
298.09
297.93
297.63
297.53
297.21
296.91
296.81
299.93
299.63
299.53
2.79
2.33
3.24
1.12
0.05
0.05
1.5%
2%
4.90
0.80
1.23
0.49
20.28