SCHNITT A-A

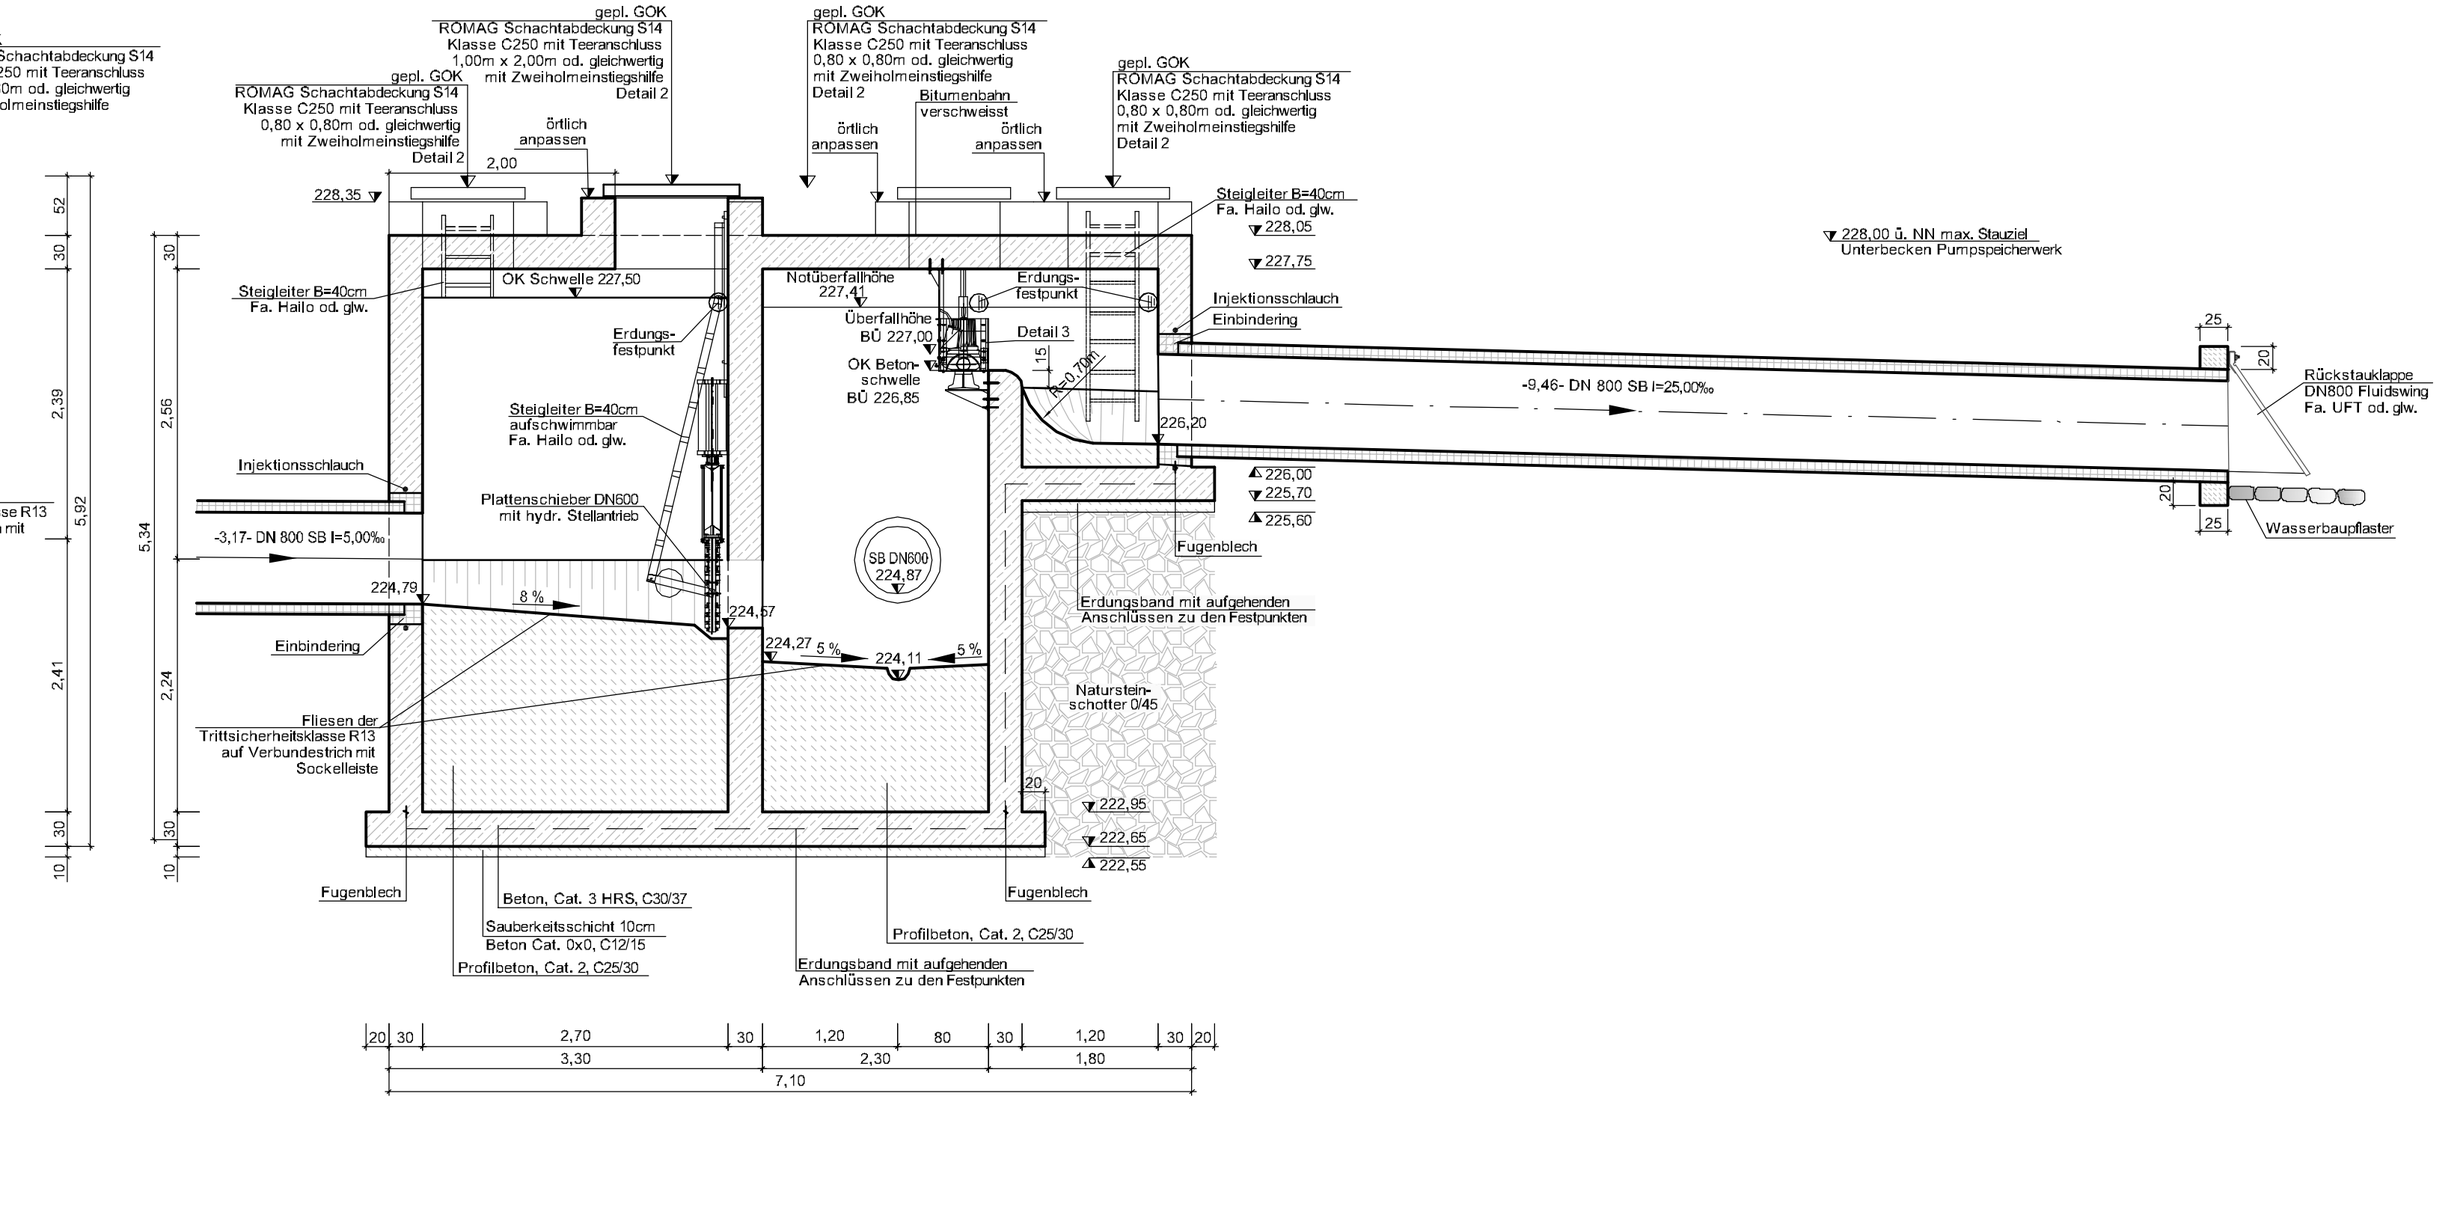
gepl. GOK
ROMAG Schachtabdeckung S14
Klasse C250 mit Teeranschluss
1,00m x 2,00m od. gleichwertig
mit Zweiholmeinstiegshilfe
Detail 2
gepl. GOK
ROMAG Schachtabdeckung S14
Klasse C250 mit Teeranschluss
0,80 x 0,80m od. gleichwertig
mit Zweiholmeinstiegshilfe
Detail 2
örtlich anpassen
2,00
228,35
Steigleiter B=40cm
Fa. Hailo od. glw.
OK Schwelle 227,50
Erdungs-
festpunkt
Steigleiter B=40cm
aufschwimmbar
Fa. Hailo od. glw.
Injektionsschlauch
Plattenschieber DN600
mit hydr. Stellantrieb
-3,17- DN 800 SB I=5,00‰
224,79
8 %
224,57
Einbindering
Fliesen der
Trittsicherheitsklasse R13
auf Verbundestrich mit
Sockelleiste
Bitumenbahn
verschweisst
Notüberfallhöhe
227,41
Überfallhöhe
BÜ 227,00
OK Beton-
schwelle
BÜ 226,85
Detail 3
15
R=0,70m
SB DN600
224,87
224,27
5 %
224,11
5 %
226,20
Steigleiter B=40cm
Fa. Hailo od. glw.
228,05
227,75
Injektionsschlauch
Einbindering
228,00 ü. NN max. Stauziel
Unterbecken Pumpspeicherwerk
-9,46- DN 800 SB I=25,00‰
25
20
Rückstauklappe
DN800 Fluidswing
Fa. UFT od. glw.
226,00
225,70
225,60
Fugenblech
Erdungsband mit aufgehenden
Anschlüssen zu den Festpunkten
Naturstein-
schotter 0/45
20
222,95
222,65
222,55
Wasserbaupflaster
Fugenblech
Fugenblech
Beton, Cat. 3 HRS, C30/37
Sauberkeitsschicht 10cm
Beton Cat. 0x0, C12/15
Profilbeton, Cat. 2, C25/30
Profilbeton, Cat. 2, C25/30
Erdungsband mit aufgehenden
Anschlüssen zu den Festpunkten
52
30
2,39
2,56
30
5,92
5,34
2,41
2,24
30
30
10
10
20 30 2,70 30 1,20 80 30 1,20 30 20
3,30
2,30
1,80
7,10