SCHNITT A-A

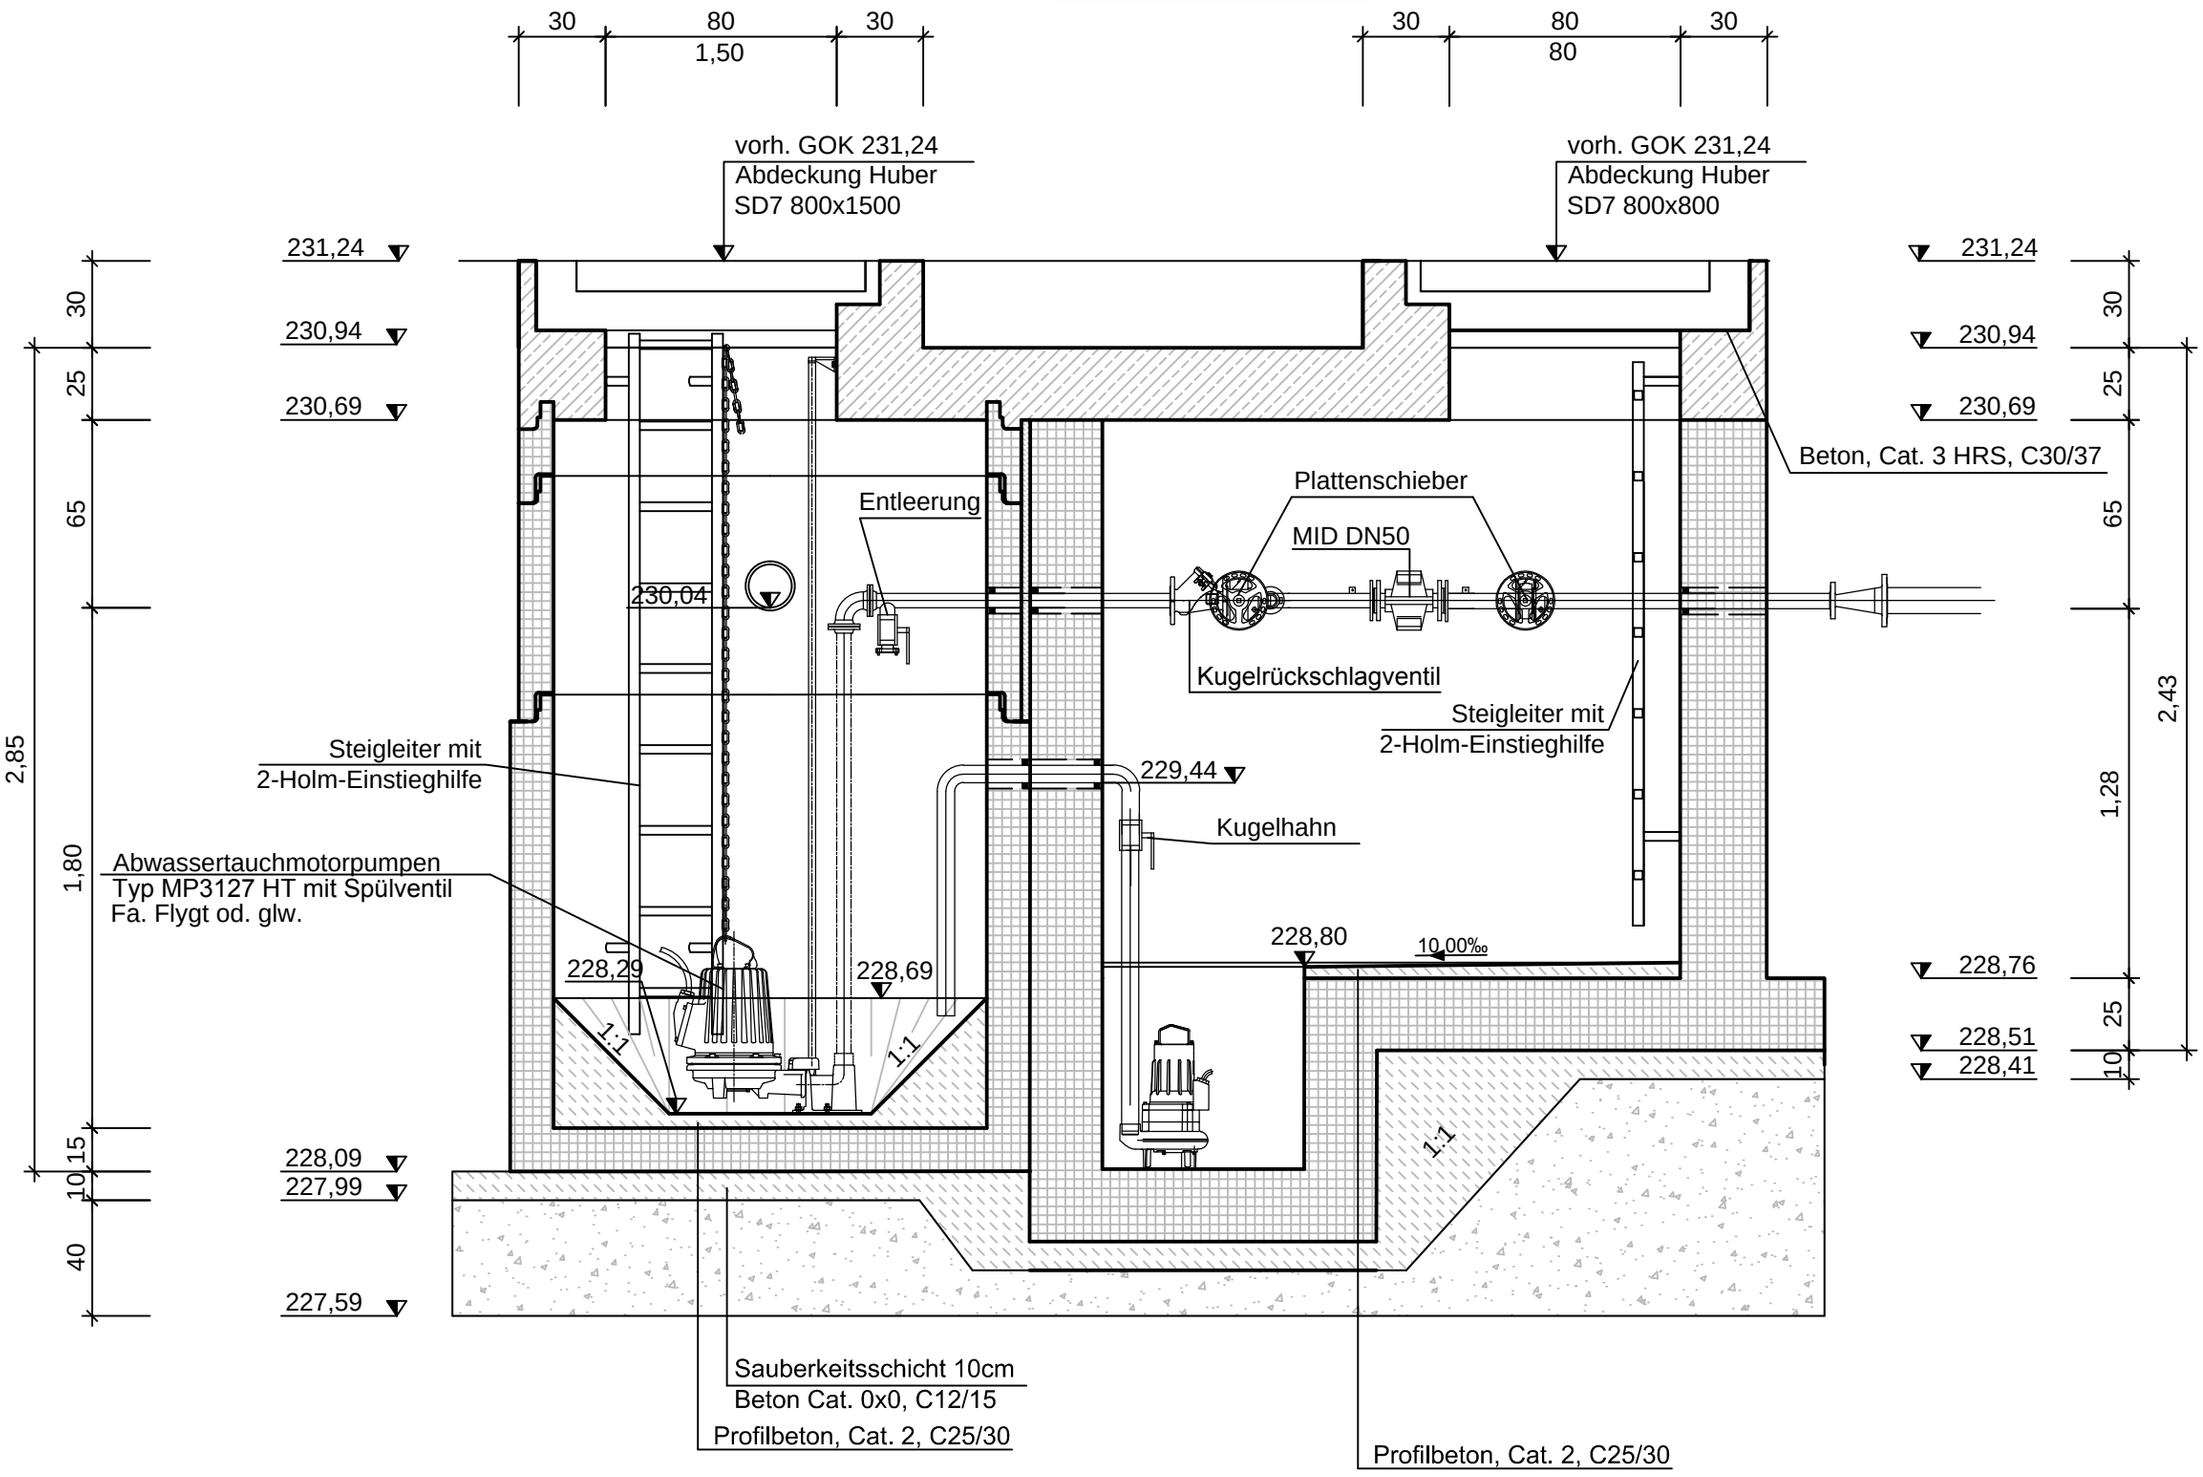
30
80
30
1,50
30
80
30
80
vorh. GOK 231,24
Abdeckung Huber
SD7 800x1500
vorh. GOK 231,24
Abdeckung Huber
SD7 800x800
231,24
230,94
230,69
30
25
65
2,85
1,80
15
10
40
228,09
227,99
227,59
Entleerung
230,04
Plattenschieber
MID DN50
Kugelrückschlagventil
Steigleiter mit
2-Holm-Einstieghilfe
Steigleiter mit
2-Holm-Einstieghilfe
229,44
Kugelhahn
Abwassertauchmotorpumpen
Typ MP3127 HT mit Spülventil
Fa. Flygt od. glw.
228,29
228,69
228,80
10,00‰
1:1
1:1
1:1
Beton, Cat. 3 HRS, C30/37
231,24
230,94
230,69
30
25
65
2,43
1,28
25
10
228,76
228,51
228,41
Sauberkeitsschicht 10cm
Beton Cat. 0x0, C12/15
Profilbeton, Cat. 2, C25/30
Profilbeton, Cat. 2, C25/30