SCHNITT C-C

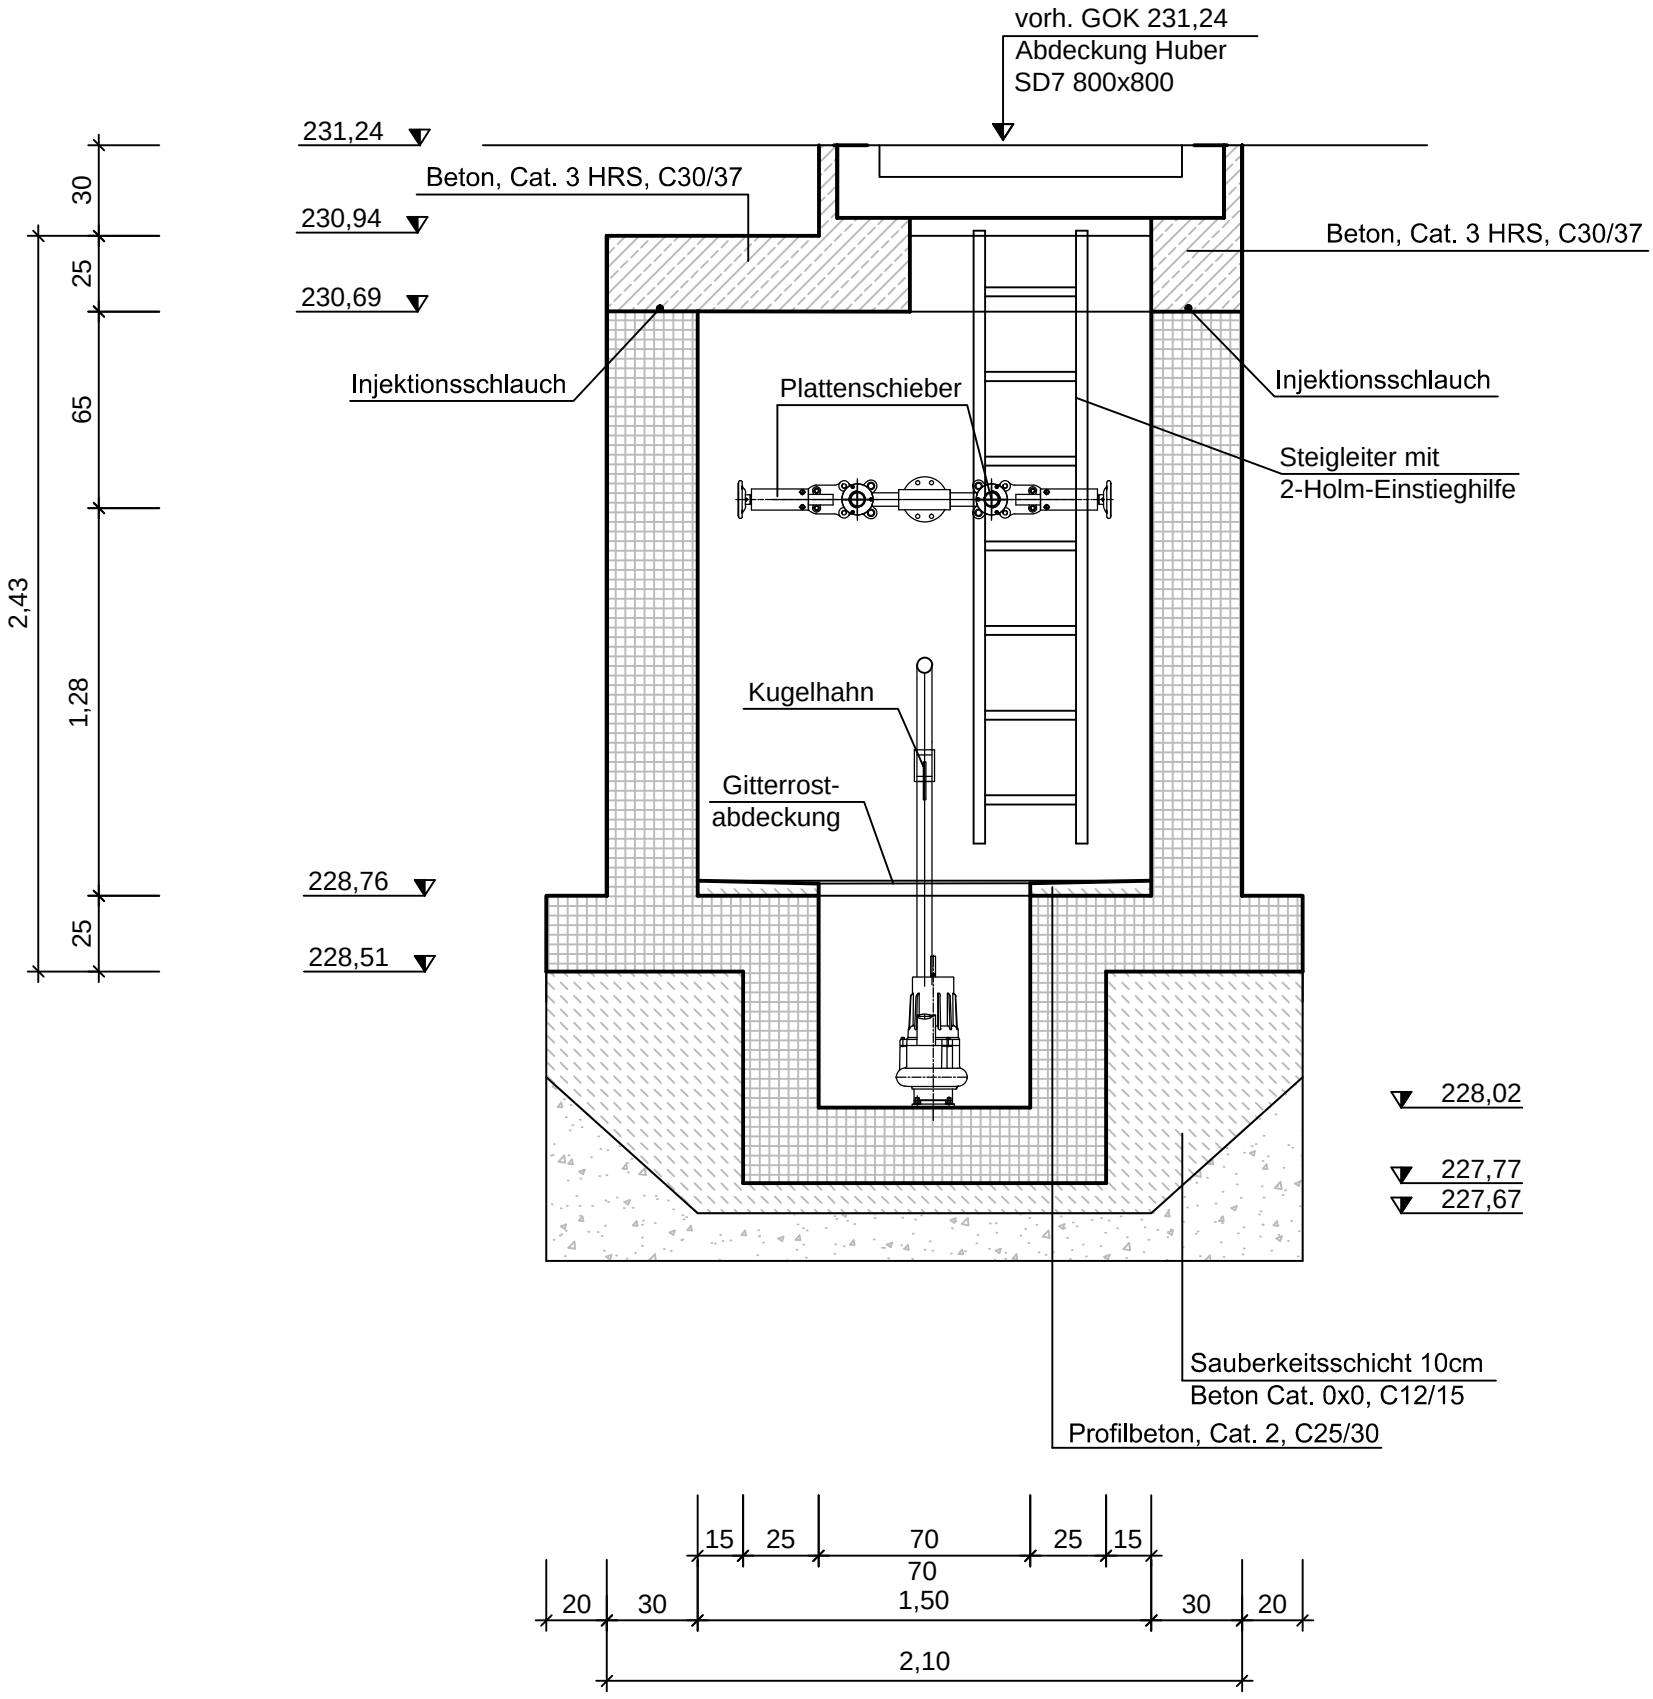
vorh. GOK 231,24
Abdeckung Huber
SD7 800x800
231,24
230,94
230,69
228,76
228,51
228,02
227,77
227,67
30
25
65
1,28
25
2,43
Beton, Cat. 3 HRS, C30/37
Beton, Cat. 3 HRS, C30/37
Injektionsschlauch
Injektionsschlauch
Plattenschieber
Steigleiter mit
2-Holm-Einstieghilfe
Kugelhahn
Gitterrost-
abdeckung
Sauberkeitsschicht 10cm
Beton Cat. 0x0, C12/15
Profilbeton, Cat. 2, C25/30
15
25
70
25
15
70
20
30
1,50
30
20
2,10