SCHNITT B-B

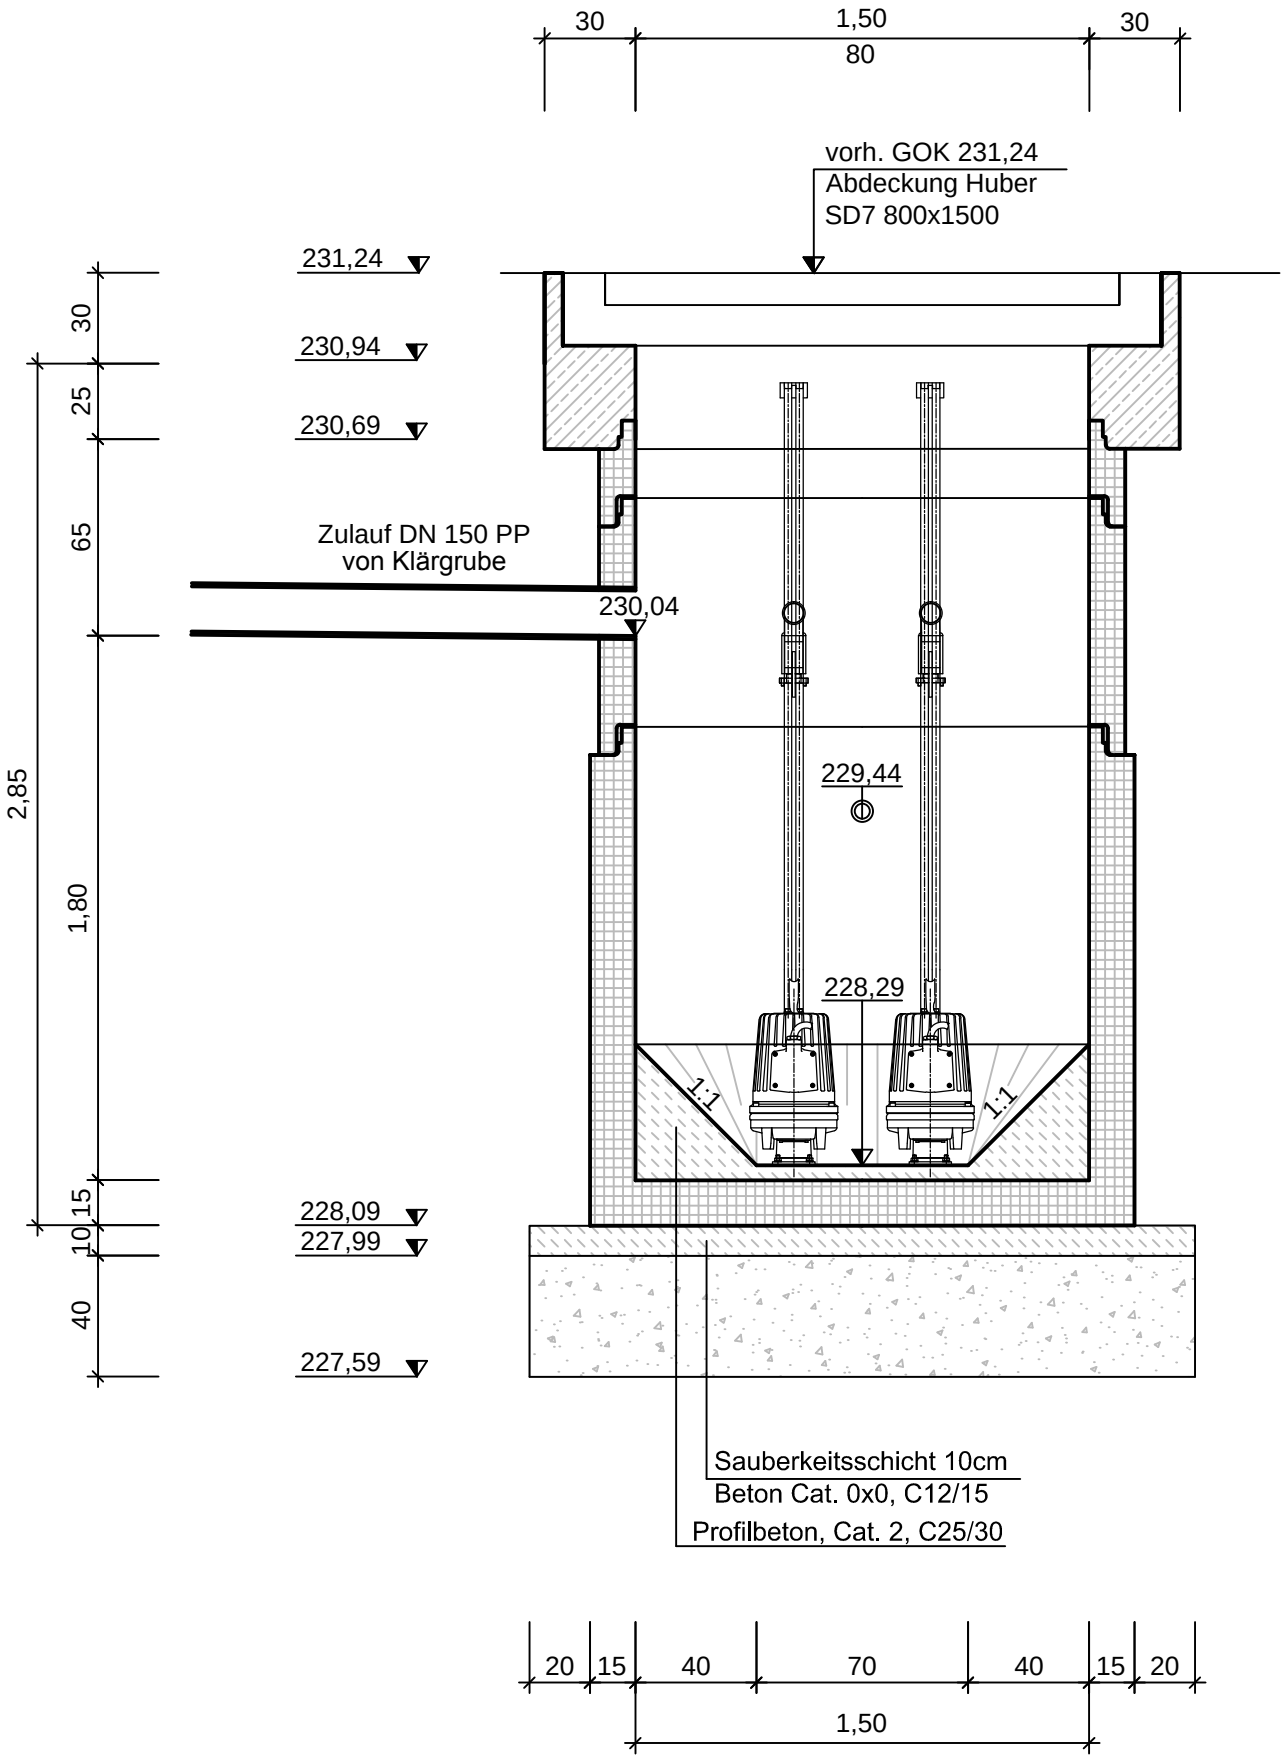
30
1,50
30
80
vorh. GOK 231,24
Abdeckung Huber
SD7 800x1500
231,24
230,94
230,69
30
25
65
2,85
1,80
15
10
40
Zulauf DN 150 PP
von Klärgrube
230,04
229,44
228,29
1:1
1:1
228,09
227,99
227,59
Sauberkeitsschicht 10cm
Beton Cat. 0x0, C12/15
Profilbeton, Cat. 2, C25/30
20
15
40
70
40
15
20
1,50