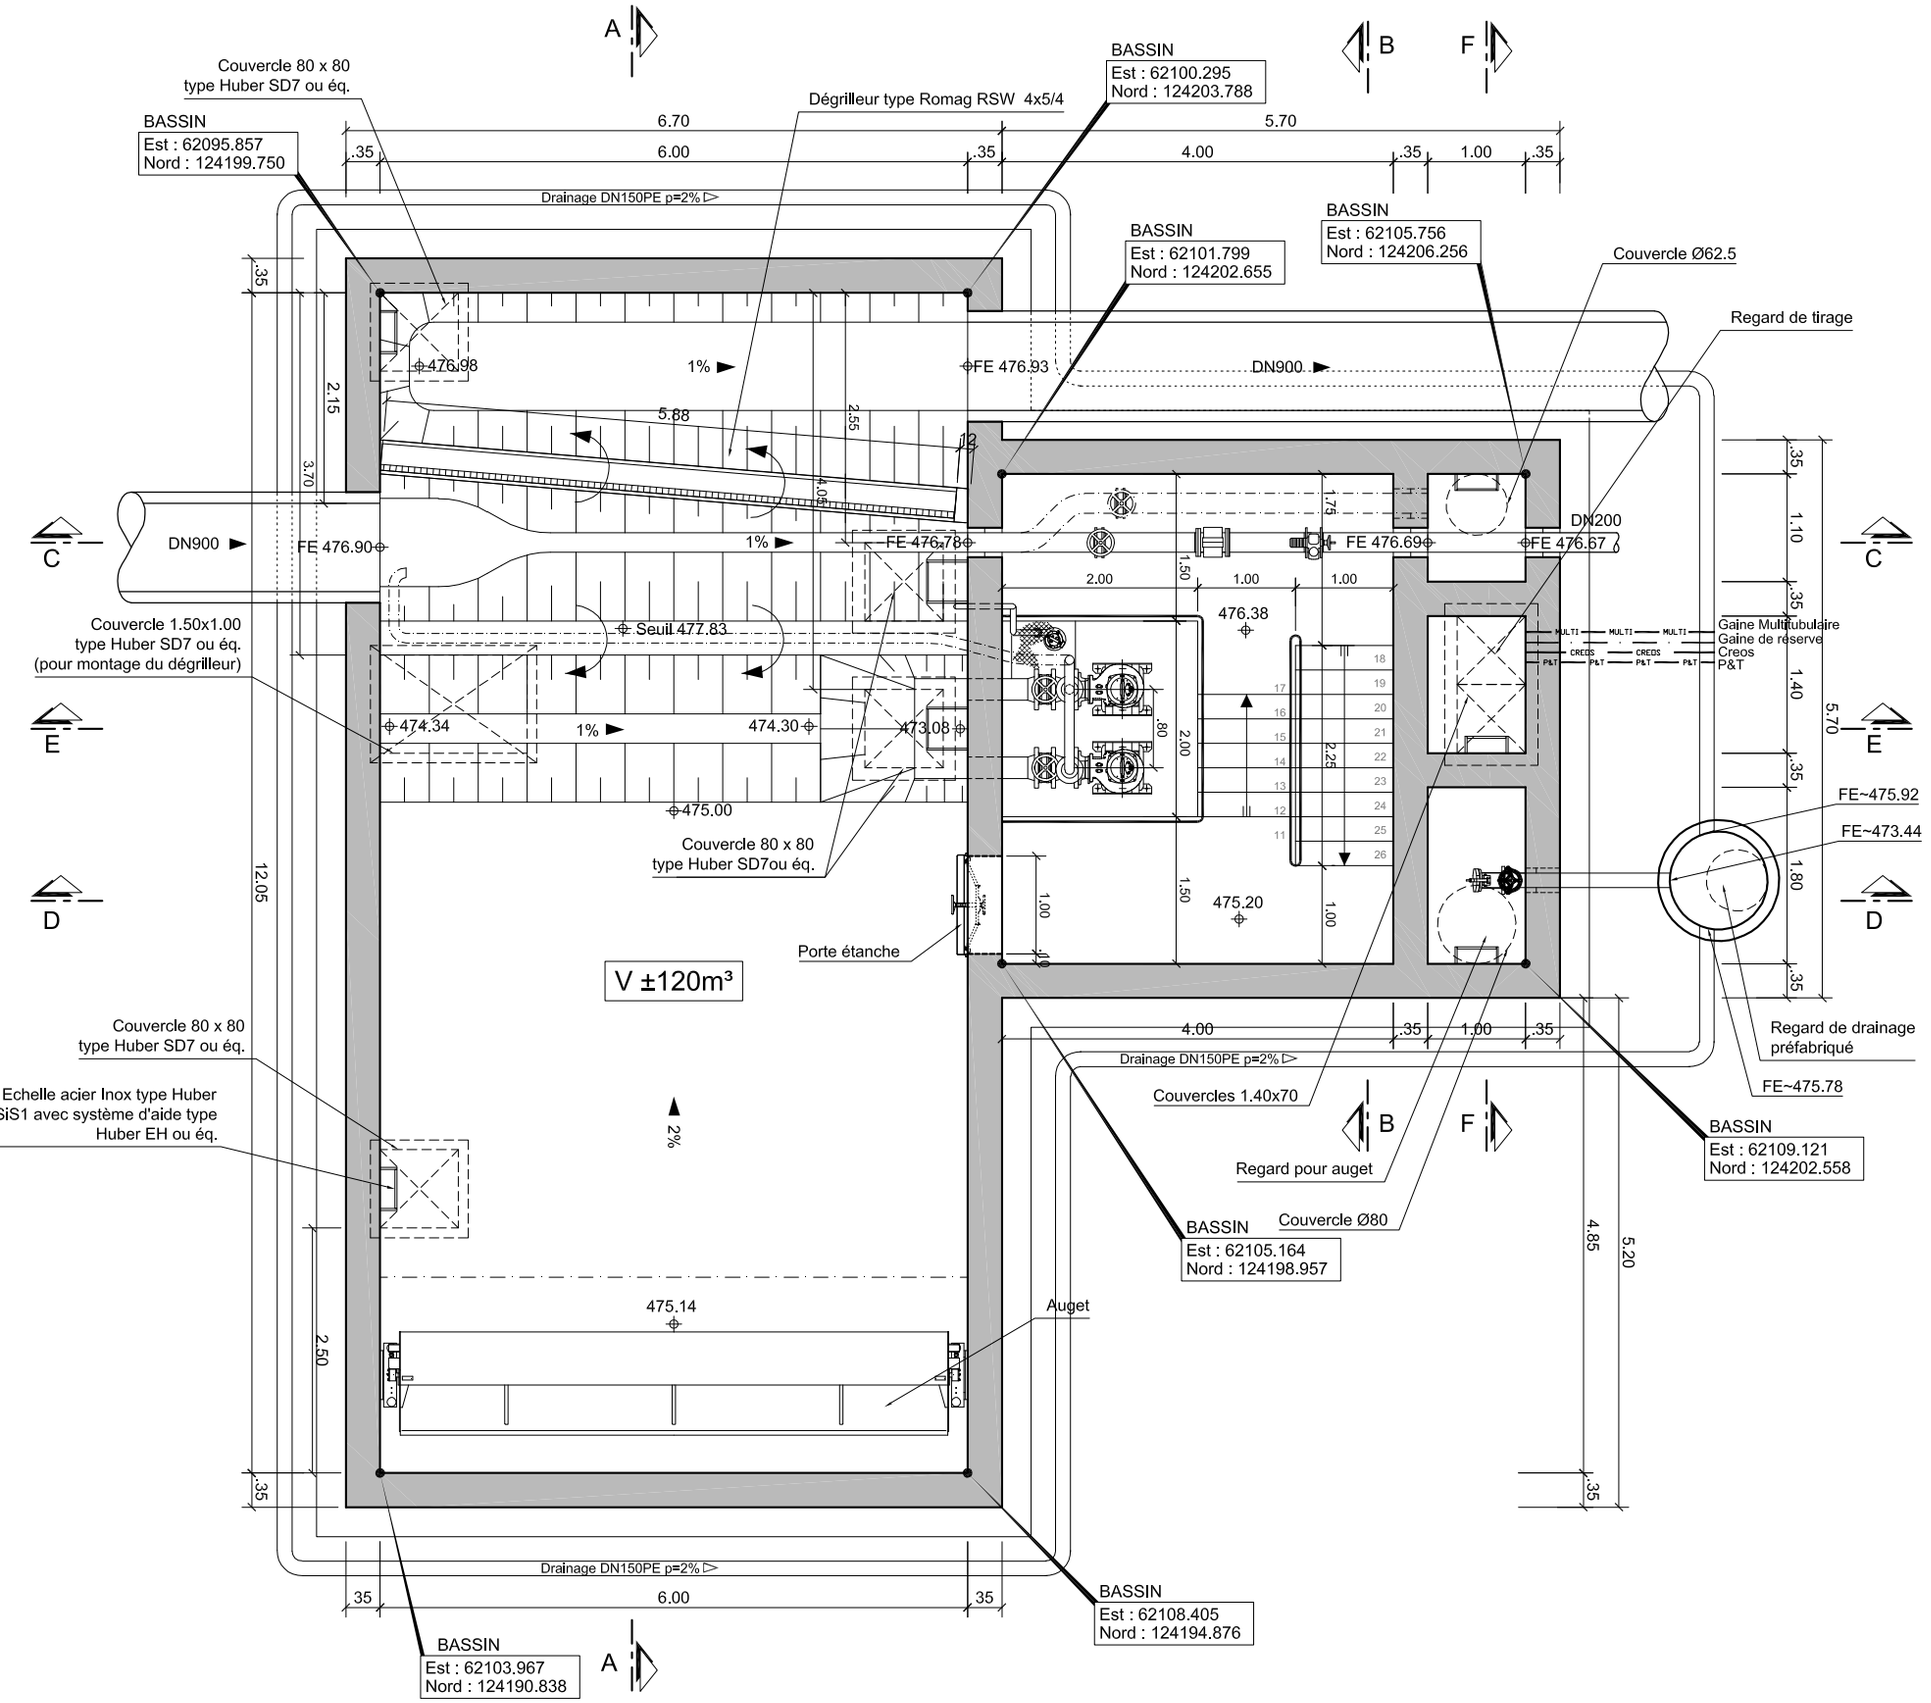- VUE EN PLAN / COUPE 1-1 -