COUPE AA

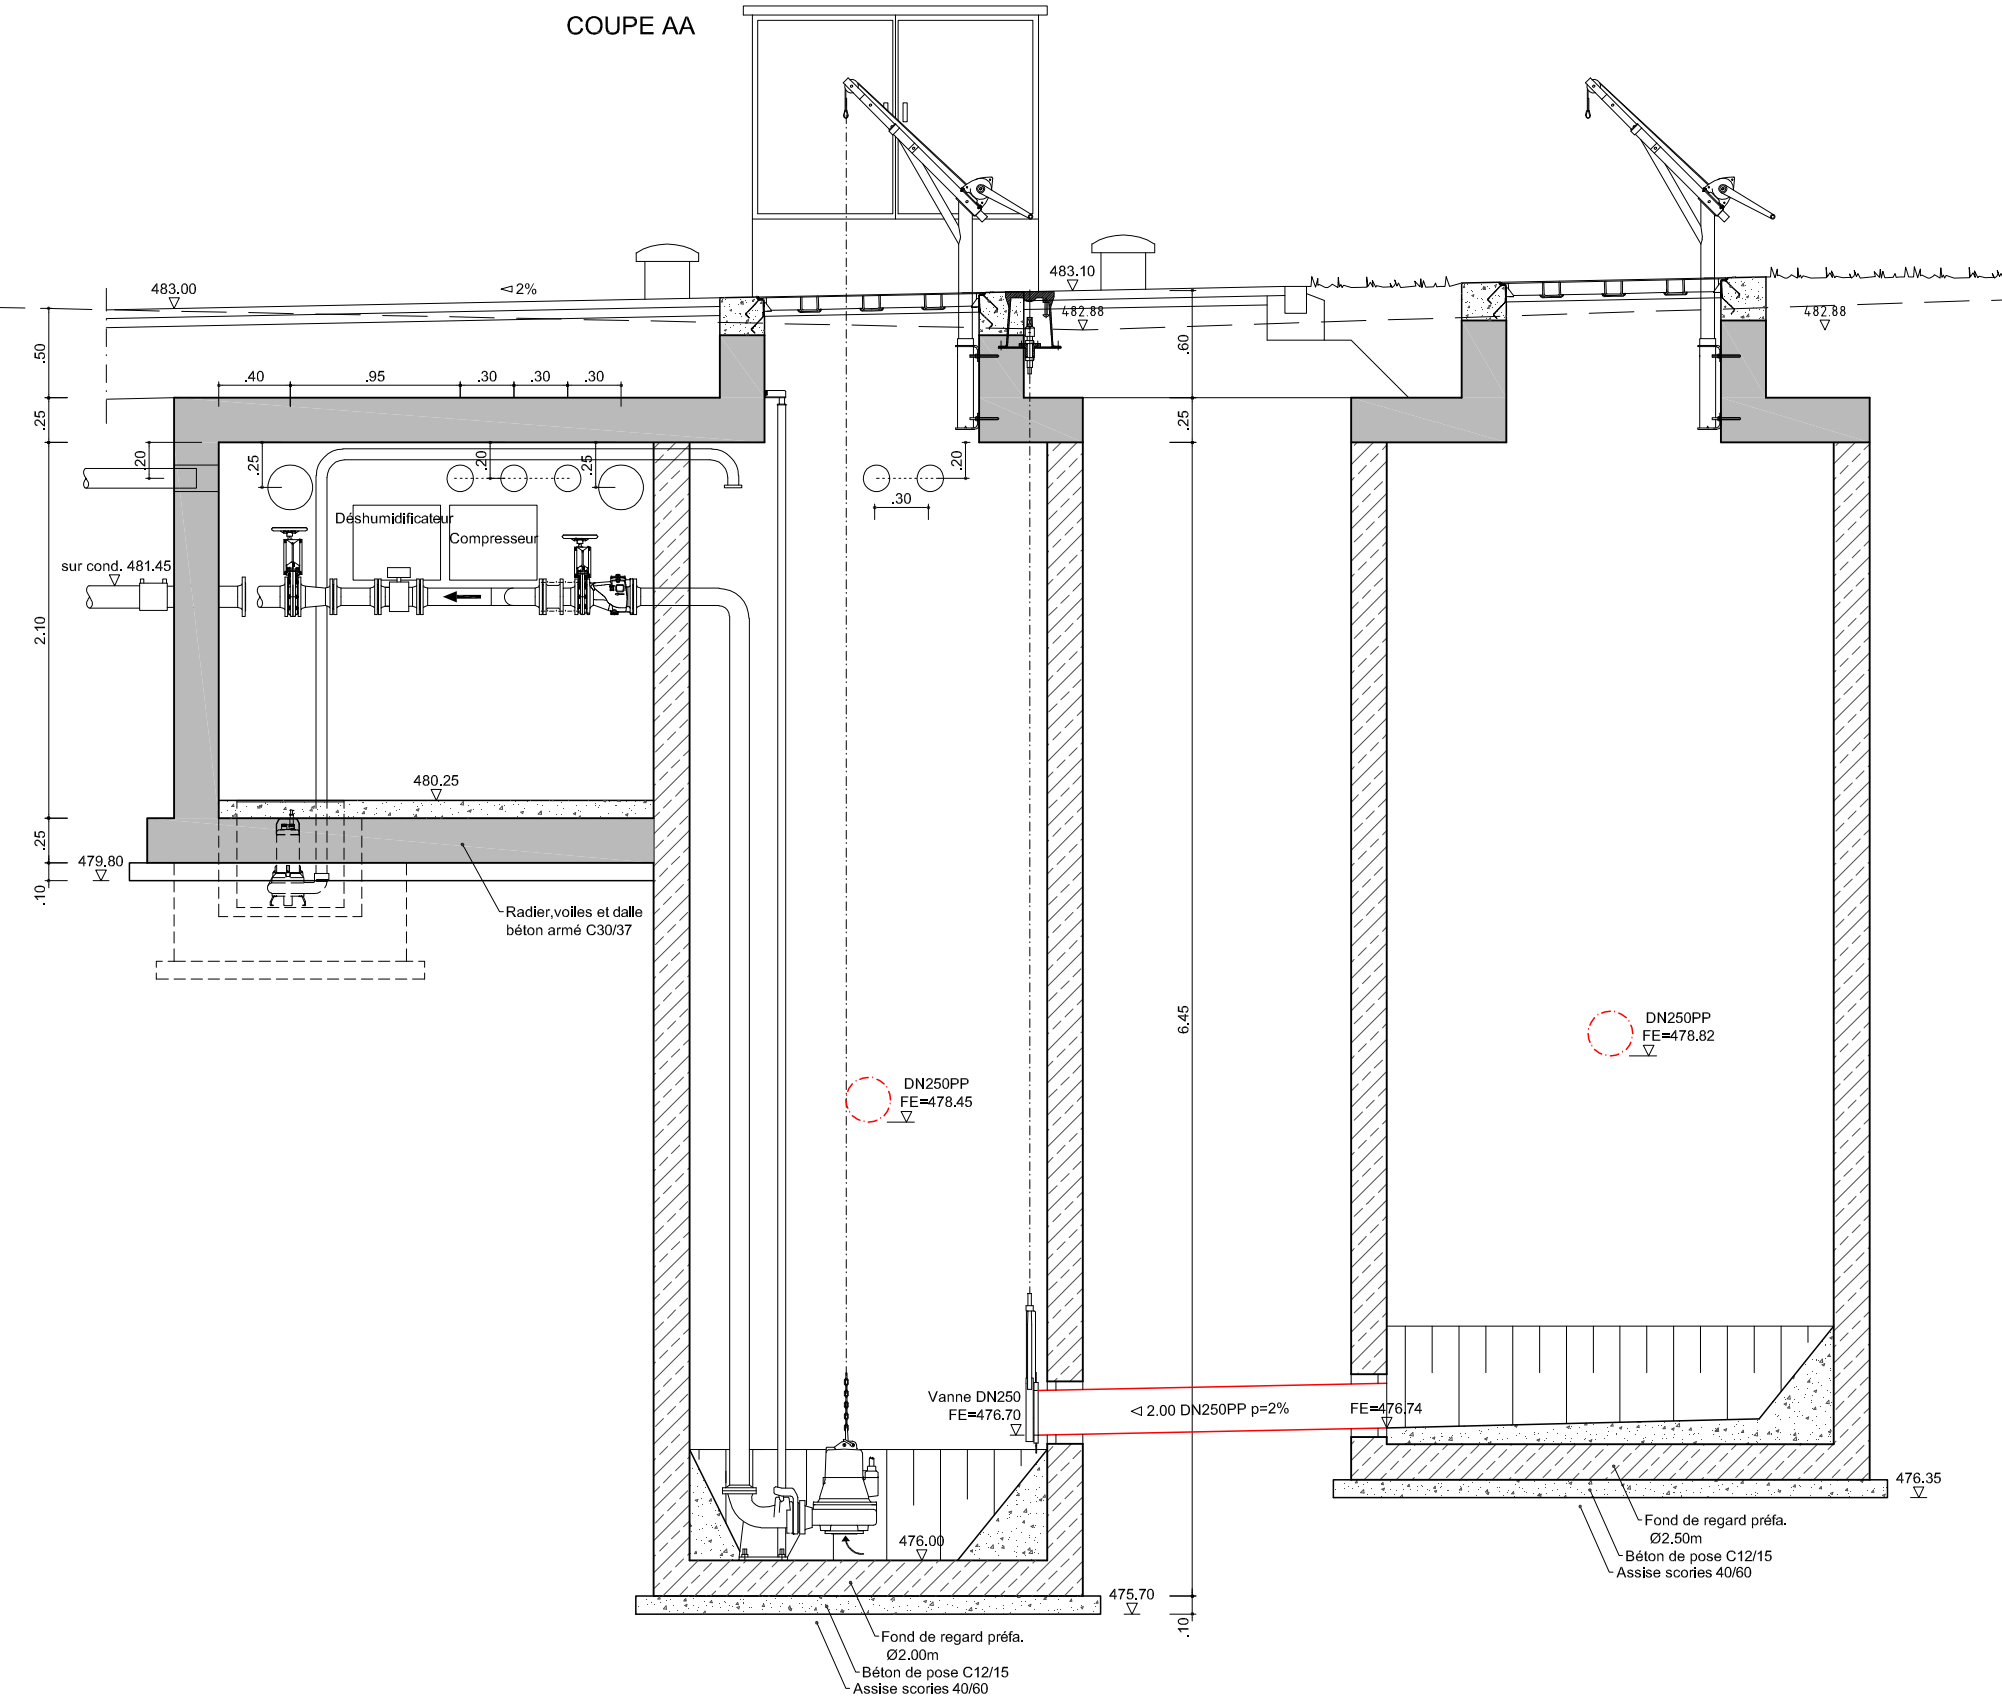
483.00
2%
483.10
482.88
482.88
.40
.95
.30
.30
.30
.50
.25
2.10
.25
.10
.60
.25
6.45
.10
.20
.25
.20
.25
.20
.30
Déshumidificateur
Compresseur
sur cond. 481.45
480.25
479.80
Radier,voiles et dalle
béton armé C30/37
DN250PP
FE=478.45
DN250PP
FE=478.82
Vanne DN250
FE=476.70
2.00 DN250PP p=2%
FE=476.74
476.35
476.00
475.70
Fond de regard préfa.
Ø2.00m
Béton de pose C12/15
Assise scories 40/60
Fond de regard préfa.
Ø2.50m
Béton de pose C12/15
Assise scories 40/60